


BẢN ĐỒ ĐỊA CHÍNH (TRÍCH LỤC CHÍNH LÝ)

NGUỒN: BẢN ĐỒ ĐỊA CHÍNH NĂM 2018

PHỤC VỤ CẤP GIẤY CHỨNG NHẬN QSDĐ ĐỢT 1 DỰ ÁN: ĐẦU GIÁ Ô NHỎ LẺ TẠI TIỂU KHU DƯƠNG TỰ MINH
(KHU DÂN CƯ SỐ 1 DƯƠNG TỰ MINH)
VỊ TRÍ THUỘC TỜ BẢN ĐỒ ĐỊA CHÍNH SỐ 2, THỊ TRẤN ĐU

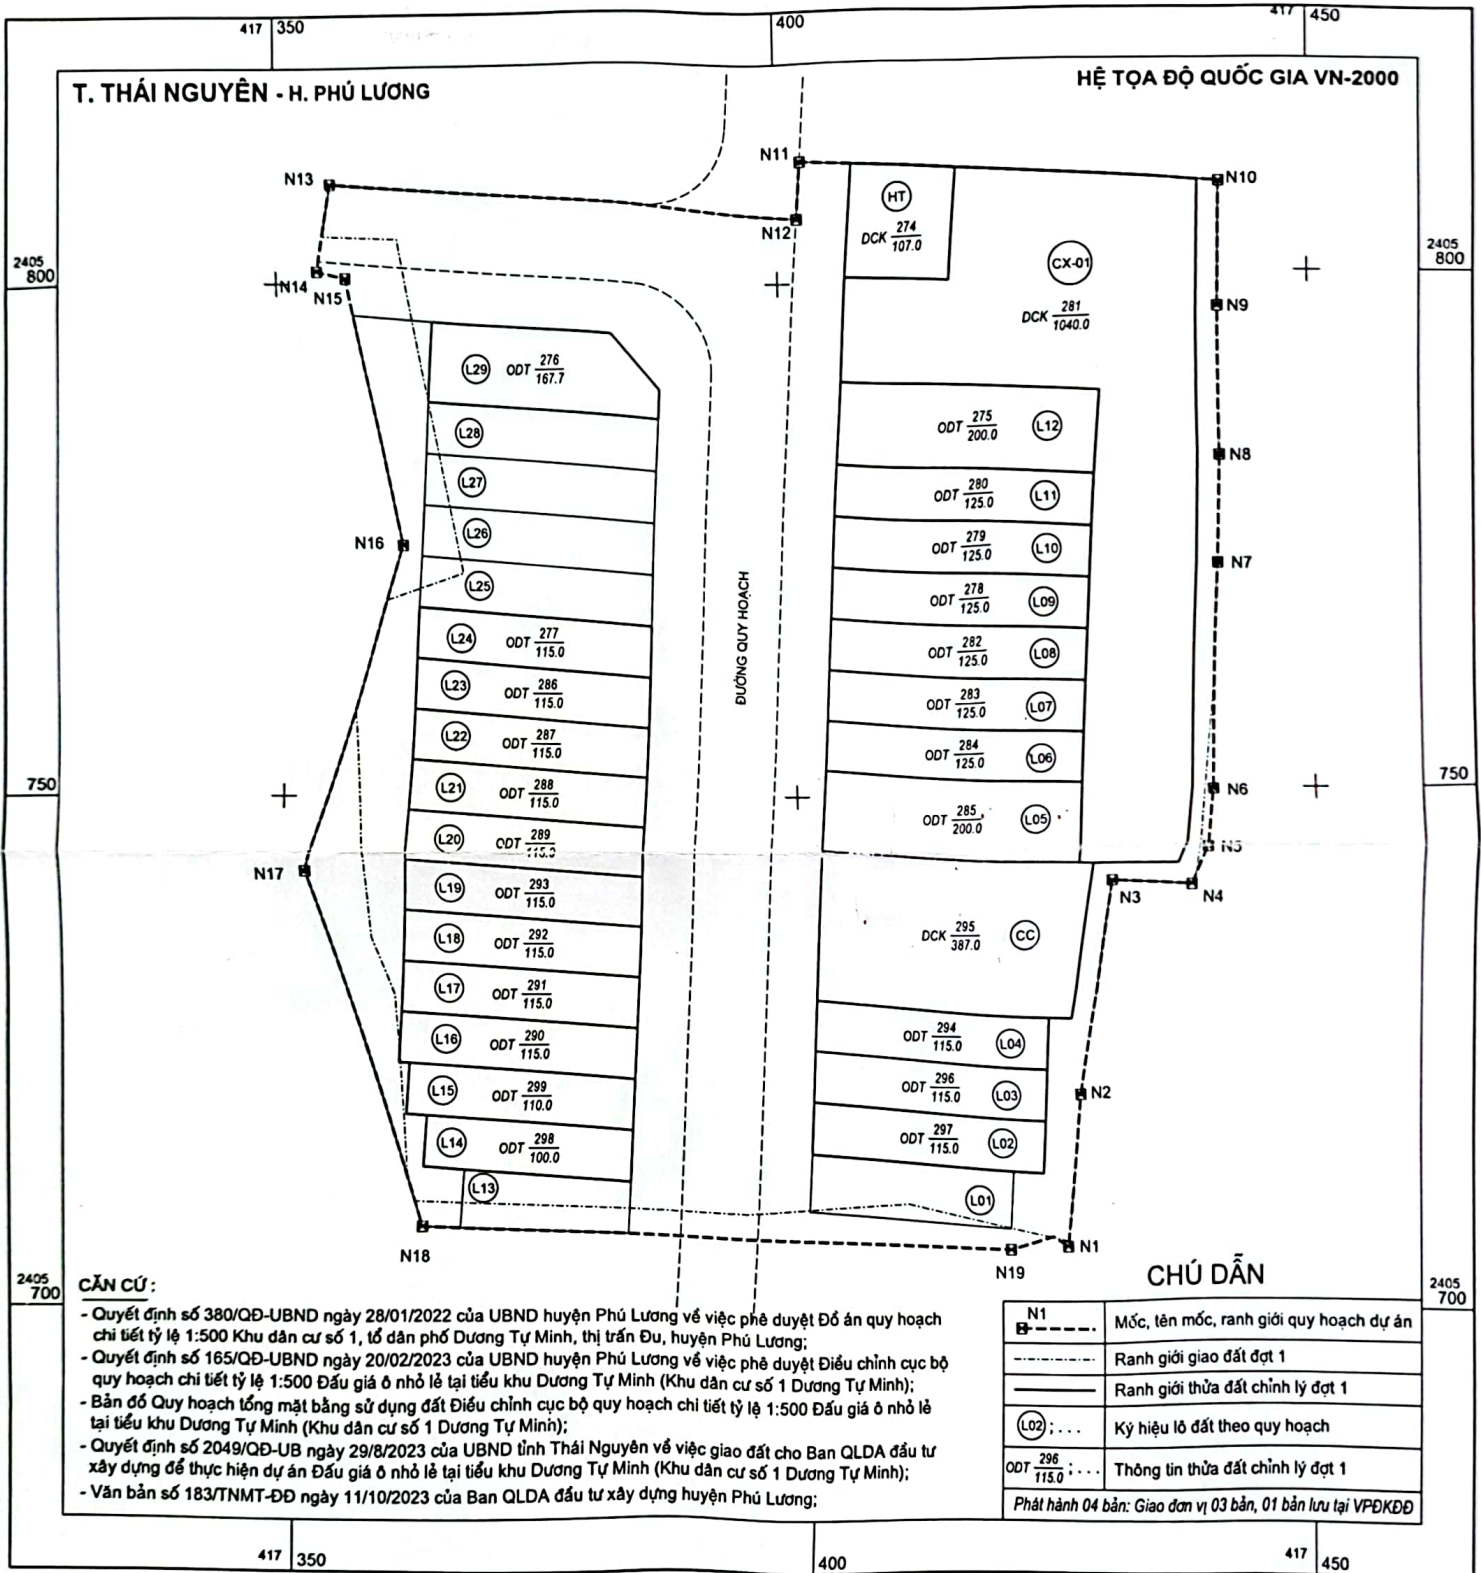

CĂN CỨ:

- Quyết định số 380/QĐ-UBND ngày 28/01/2022 của UBND huyện Phú Lương về việc phê duyệt Đồ án quy hoạch chi tiết tỷ lệ 1:500 Khu dân cư số 1, tổ dân phố Dương Tự Minh, thị trấn Đu, huyện Phú Lương;
- Quyết định số 165/QĐ-UBND ngày 20/02/2023 của UBND huyện Phú Lương về việc phê duyệt Điều chỉnh cục bộ quy hoạch chi tiết tỷ lệ 1:500 Đầu giá ô nhỏ lẻ tại tiểu khu Dương Tự Minh (Khu dân cư số 1 Dương Tự Minh);
- Bản đồ Quy hoạch tổng mặt bằng sử dụng đất Điều chỉnh cục bộ quy hoạch chi tiết tỷ lệ 1:500 Đầu giá ô nhỏ lẻ tại tiểu khu Dương Tự Minh (Khu dân cư số 1 Dương Tự Minh);
- Quyết định số 2049/QĐ-UB ngày 29/8/2023 của UBND tỉnh Thái Nguyên về việc giao đất cho Ban QLDA đầu tư xây dựng để thực hiện dự án Đầu giá ô nhỏ lẻ tại tiểu khu Dương Tự Minh (Khu dân cư số 1 Dương Tự Minh);
- Văn bản số 183/TNMT-ĐD ngày 11/10/2023 của Ban QLDA đầu tư xây dựng huyện Phú Lương;

CHÚ DẪN

N1	Mốc, tên mốc, ranh giới quy hoạch dự án
---	Ranh giới giao đất đợt 1
—	Ranh giới thửa đất chính lý đợt 1
(L02) : ...	Ký hiệu lô đất theo quy hoạch
ODT 296/115.0 : ...	Thông tin thửa đất chính lý đợt 1
Phát hành 04 bản: Giao đơn vị 03 bản, 01 bản lưu lại VPKDD	

Ngày tháng // năm 2023

Đơn vị thực hiện: Văn phòng Đăng ký đất đai

Cán bộ trực lục:

KT. GIÁM ĐỐC
PHÓ GIÁM ĐỐC

TỈ LỆ 1:500

1 cm trên bản đồ bằng 5 m trên thực địa

Xác nhận, ngày tháng năm 2023

Sở Tài nguyên và Môi trường tỉnh Thái Nguyên

Ngô Quốc Hưng



Dương Thế Hùng