



Thửa đất số 69 - tờ BĐĐC số 40 - p. Hoàng Văn Thụ, thành phố Thái Nguyên

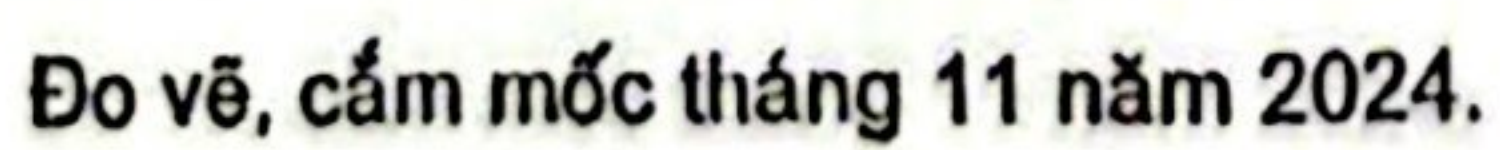

Đơn vị đo vẽ:

Công Ty Cổ phần Đo đạc và Bản đồ Thái An

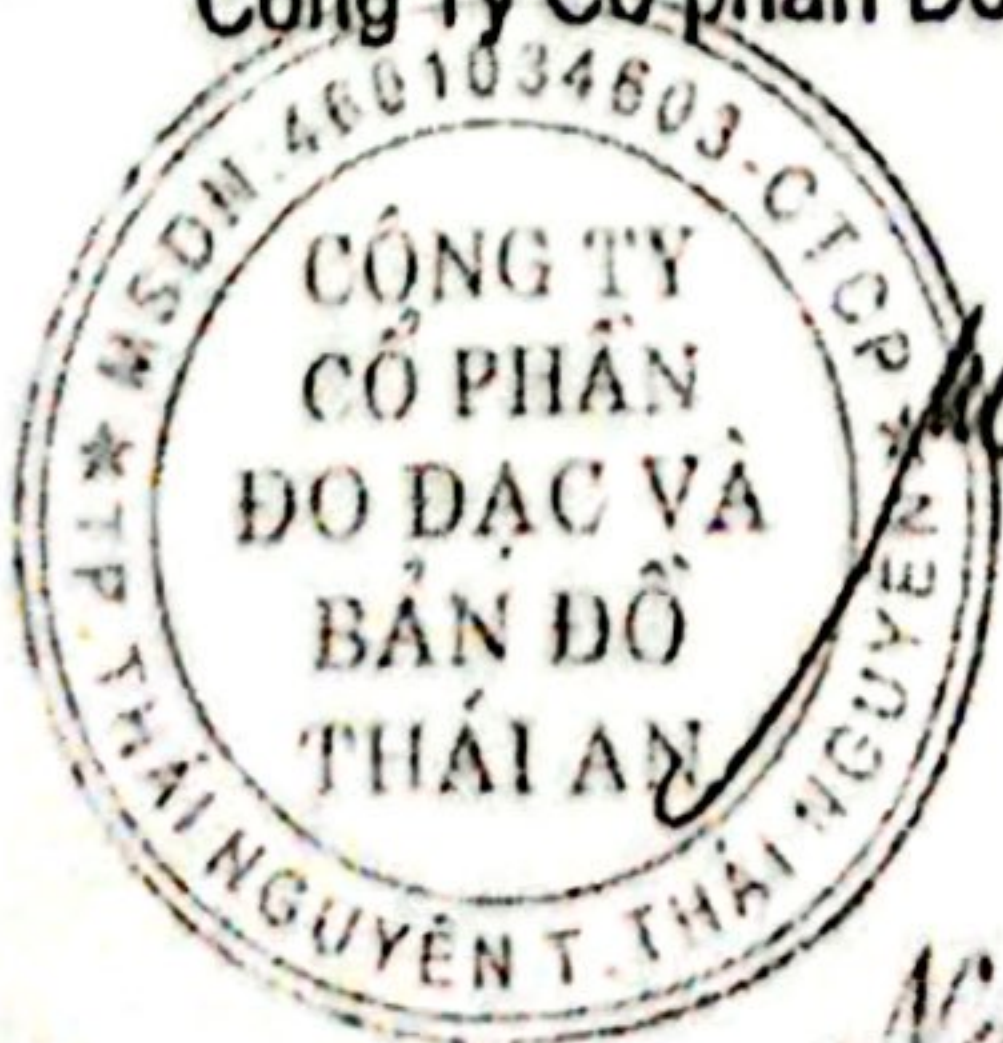

GIÁM ĐỐC
Nguyễn Văn Ngân