


BẢN ĐỒ ĐỊA CHÍNH (TRÍCH LỤC-CHÍNH LÝ)

PHỤC VỤ CÔNG TÁC ĐẦU TƯ GIÁ QUYỀN SỬ DỤNG ĐẤT TẠI DỰ ÁN: CÁC KHU DÂN CƯ VÀ KHU CHỨC NĂNG HAI BÊN TUYẾN ĐƯỜNG DU LỊCH SÔNG CÔNG-NÚI CỐC (KHU SỐ 2)
T. THÁI NGUYỄN
VỊ TRÍ THUỘC TỜ BĐ ĐC SỐ 153-XÃ TÂN CƯƠNG (TƯƠNG ỨNG VỚI TỜ BĐ ĐC SỐ 102-XÃ BÌNH SƠN CŨ)

HỆ TỌA ĐỘ QUỐC GIA VN-2000

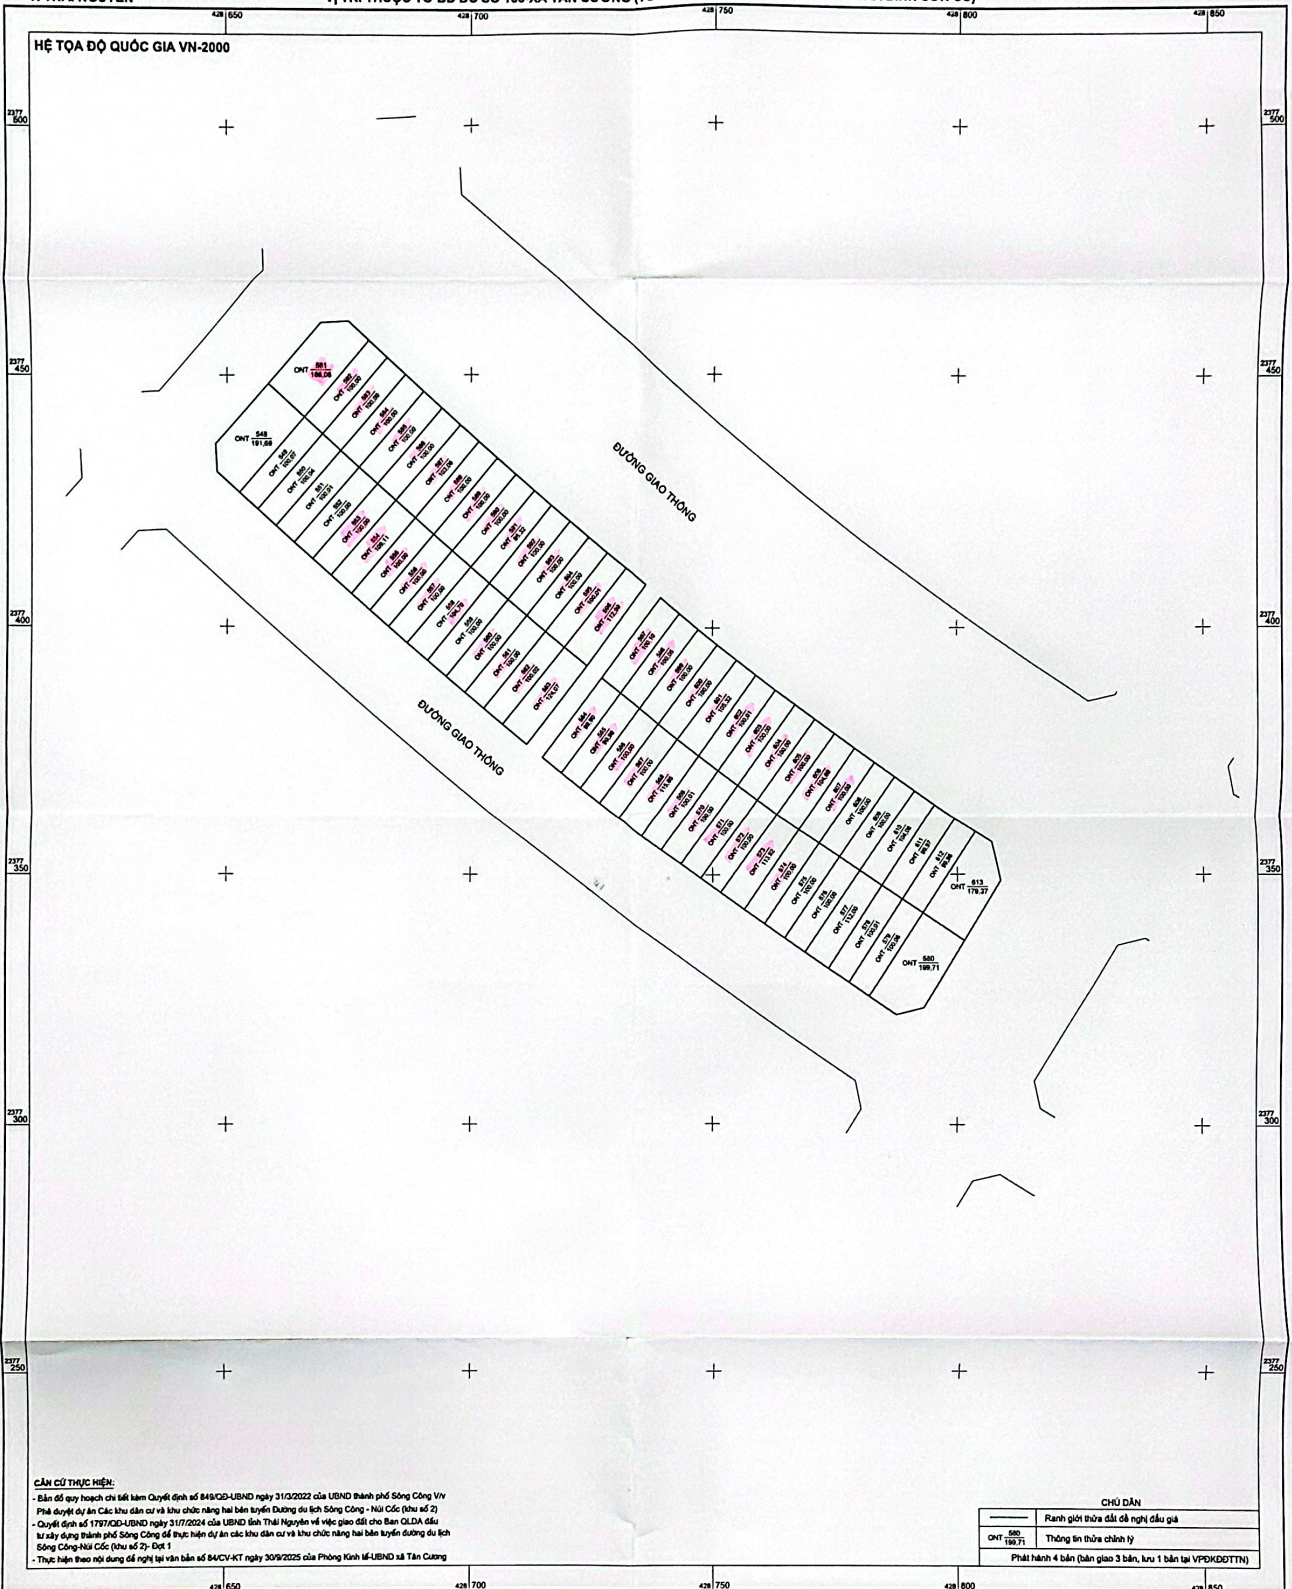

CĂN CỨ THỰC HIỆN:

- Bản đồ quy hoạch chi tiết bản đồ Quy hoạch số 849/QĐ-UBND ngày 31/03/2022 của UBND thành phố Sông Công về
- Phê duyệt dự án Các khu dân cư và khu chức năng hai bên tuyến Đường du lịch Sông Công - Núi Cốc (khu số 2)
- Quyết định số 1778/QĐ-UBND ngày 31/07/2024 của UBND tỉnh Thái Nguyên về việc giao đất cho Ban QLDA đầu tư xây dựng thành phố Sông Công để thực hiện dự án các khu dân cư và khu chức năng hai bên tuyến đường du lịch Sông Công-Núi Cốc (khu số 2)- Dự án 1
- Thực hiện theo nội dung đề nghị tại văn bản số 84/CV-KT ngày 30/9/2025 của Phòng Kinh tế-UBND xã Tân Cương

CHỦ DẪN

	Ranh giới thửa đất đề nghị đầu tư
CHT 580 180.71	Thông tin thửa chính lý
Phải hình 4 bản (bản giao 3 bản, lưu 1 bản tại VPOKEDTTN)	

Thực hiện tháng 10 năm 2025

Phòng Đăng ký và cấp giấy chứng nhận

Cán bộ thực hiện


Trưởng phòng

Nguyễn Văn Hải

Nguyễn Văn Hải

TỶ LỆ 1:500

1 cm trên bản đồ bằng 5 m trên thực địa

 

Ngày 15 tháng 10 năm 2025
Văn phòng Đăng ký đất đai tỉnh Thái Nguyên

KT. GIÁM ĐỐC
PHÓ GIÁM ĐỐC
Dương Thế Hùng