


**TỔNG MẶT BẰNG CHIA LÔ ĐẤU GIÁ**  
**21 LÔ ĐẤT DỰ KIẾN ĐẤU GIÁ ĐẤT KHU ĐÔ THỊ PHÍA NAM PHƯỜNG BẮC KẠN**


KÈM THEO PA ĐẤU GIÁ :

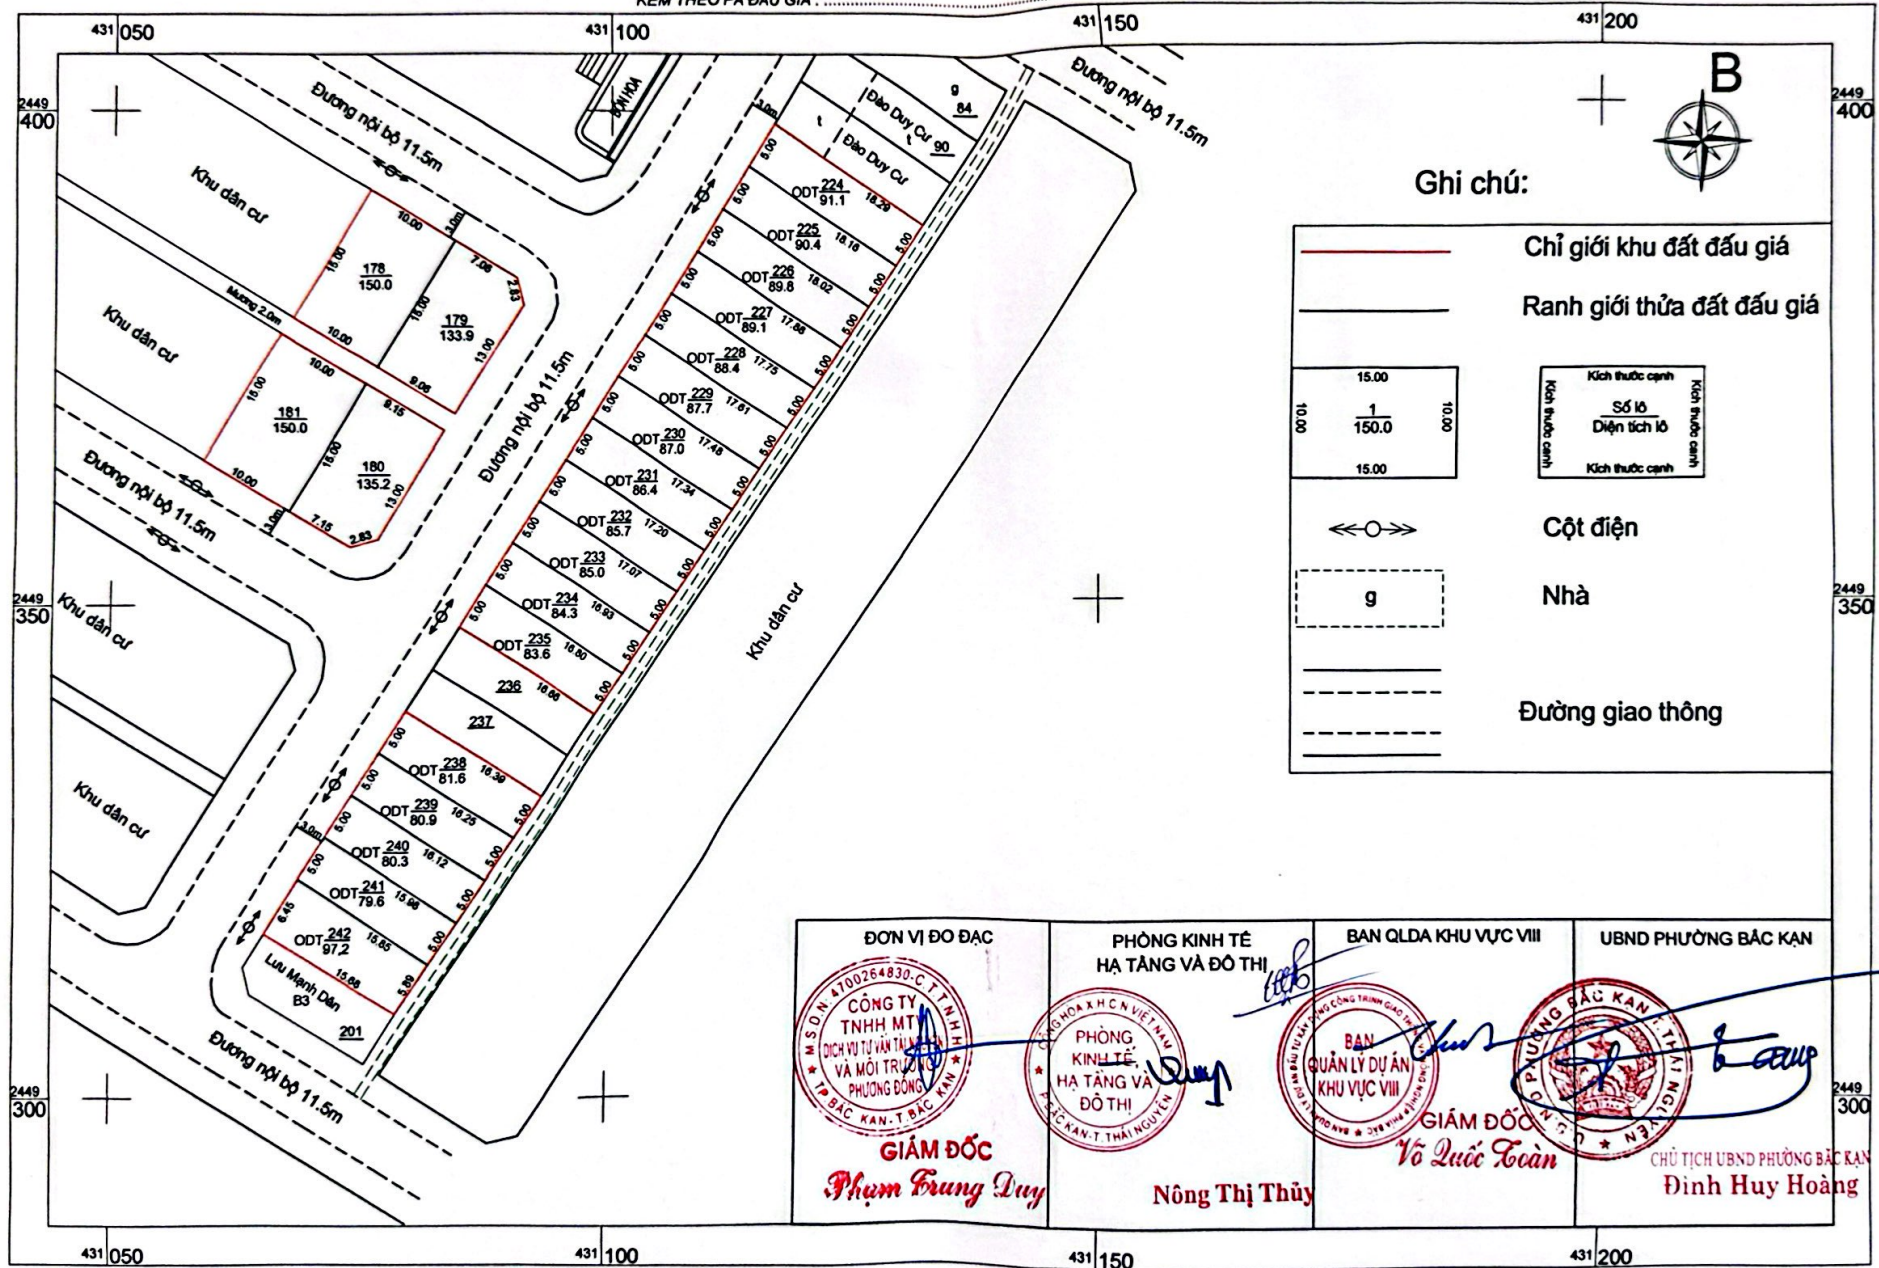

Ghi chú:

Chỉ giới khu đất đấu giá


Ranh giới thửa đất đấu giá

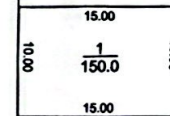

Kích thước cạnh  
Số lô  
Diện tích lô  
Kích thước cạnh




Cột điện

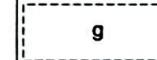

Nhà

Đường giao thông

ĐƠN VỊ ĐO ĐẠC

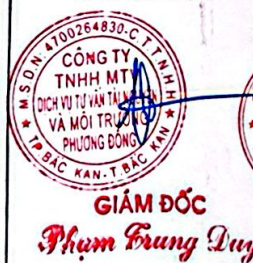

GIÁM ĐỐC

Phạm Trung Duy

PHÒNG KINH TẾ  
HẠ TẦNG VÀ ĐÔ THỊ



Nông Thị Thủy

BAN QLDA KHU VỰC VIII



GIÁM ĐỐC  
Vũ Quốc Toàn

UBND PHƯỜNG BẮC KẠN



CHỦ TỊCH UBND PHƯỜNG BẮC KẠN  
Đinh Huy Hoàng