


# TRÍCH LỤC BẢN ĐỒ ĐỊA CHÍNH

PHỤC VỤ ĐẦU GIÁ QUYỀN SỬ DỤNG ĐẤT

DỰ ÁN: KHU DÂN CƯ ĐƯỜNG BẮC SƠN KÉO DÀI (ĐOẠN TỪ XÓM CÂY XANH, XÃ QUYẾT THẮNG ĐẾN XÓM CAO TRĂNG, XÃ PHÚC XUÂN, THÀNH PHỐ THÁI NGUYÊN) BÊN TRÁI TUYẾN

Ô ĐẤT QUY HOẠCH SỐ: OM2.21 TƯƠNG ỨNG THỬA ĐẤT SỐ 1182, 1183, TỜ BĐDC SỐ 79, XÃ ĐẠI PHÚC, TỈNH THÁI NGUYÊN

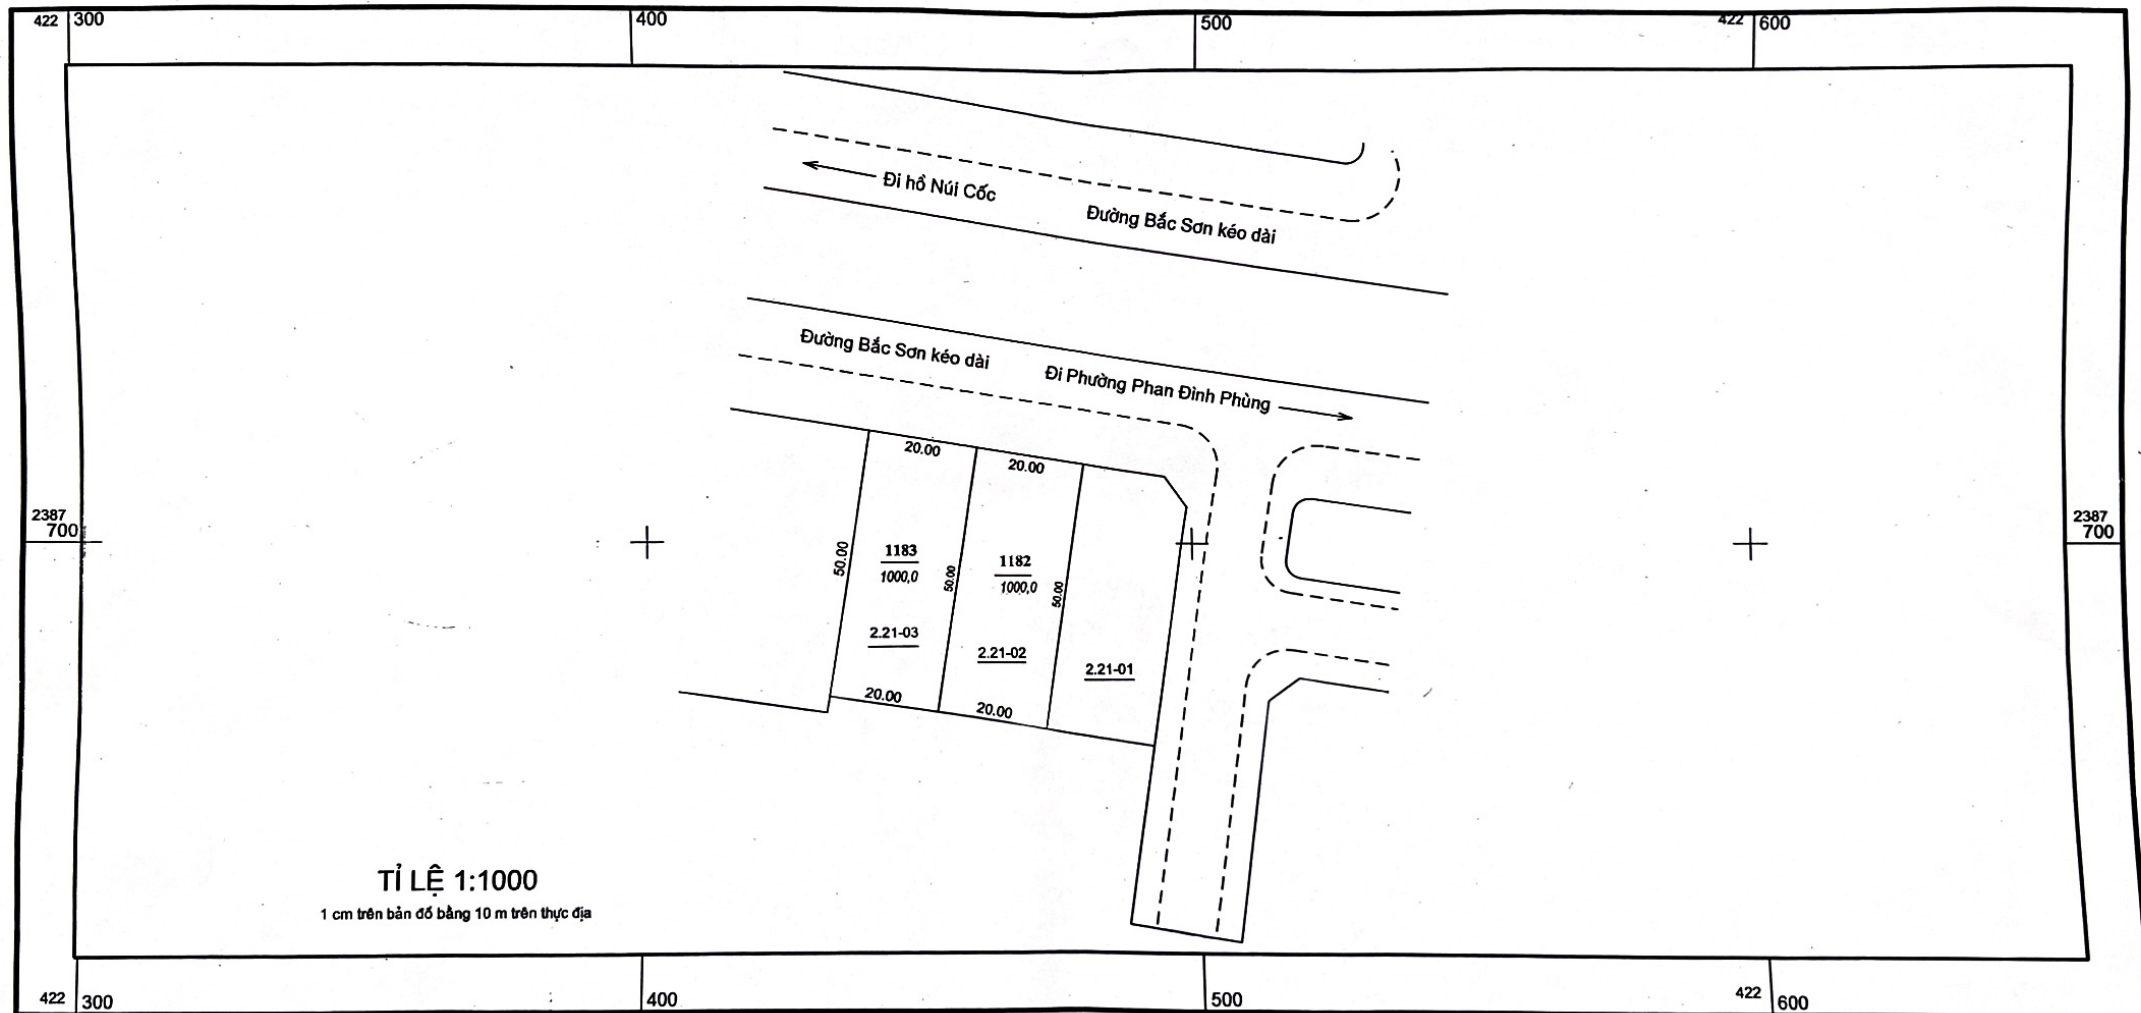

Ngày 08 tháng 10 năm 2026

Ban Quản lý dự án xã Đại Phúc



GIÁM ĐỐC

Nguyễn Đức Tùng

Ngày 08 tháng 10 năm 2026

Phòng Xây dựng, Nông nghiệp và Môi trường xã Đại Phúc

Cán bộ trích lục



TRƯỞNG PHÒNG  
Cao Thanh Cường

Ngày 08 tháng 10 năm 2026

UBND xã Đại Phúc



KT. CHỦ TỊCH  
PHÓ CHỦ TỊCH  
Nguyễn Văn Thành