


TRÍCH LỤC CHÍNH LÝ BẢN ĐỒ ĐỊA CHÍNH

Thửa đất số 267, 860, tờ BĐĐC số 50, phường Gia Sàng, tỉnh Thái Nguyên
(Tương ứng ô đất số 38, 39, khu dân cư số 1, phường Gia Sàng, thành phố Thái Nguyên)

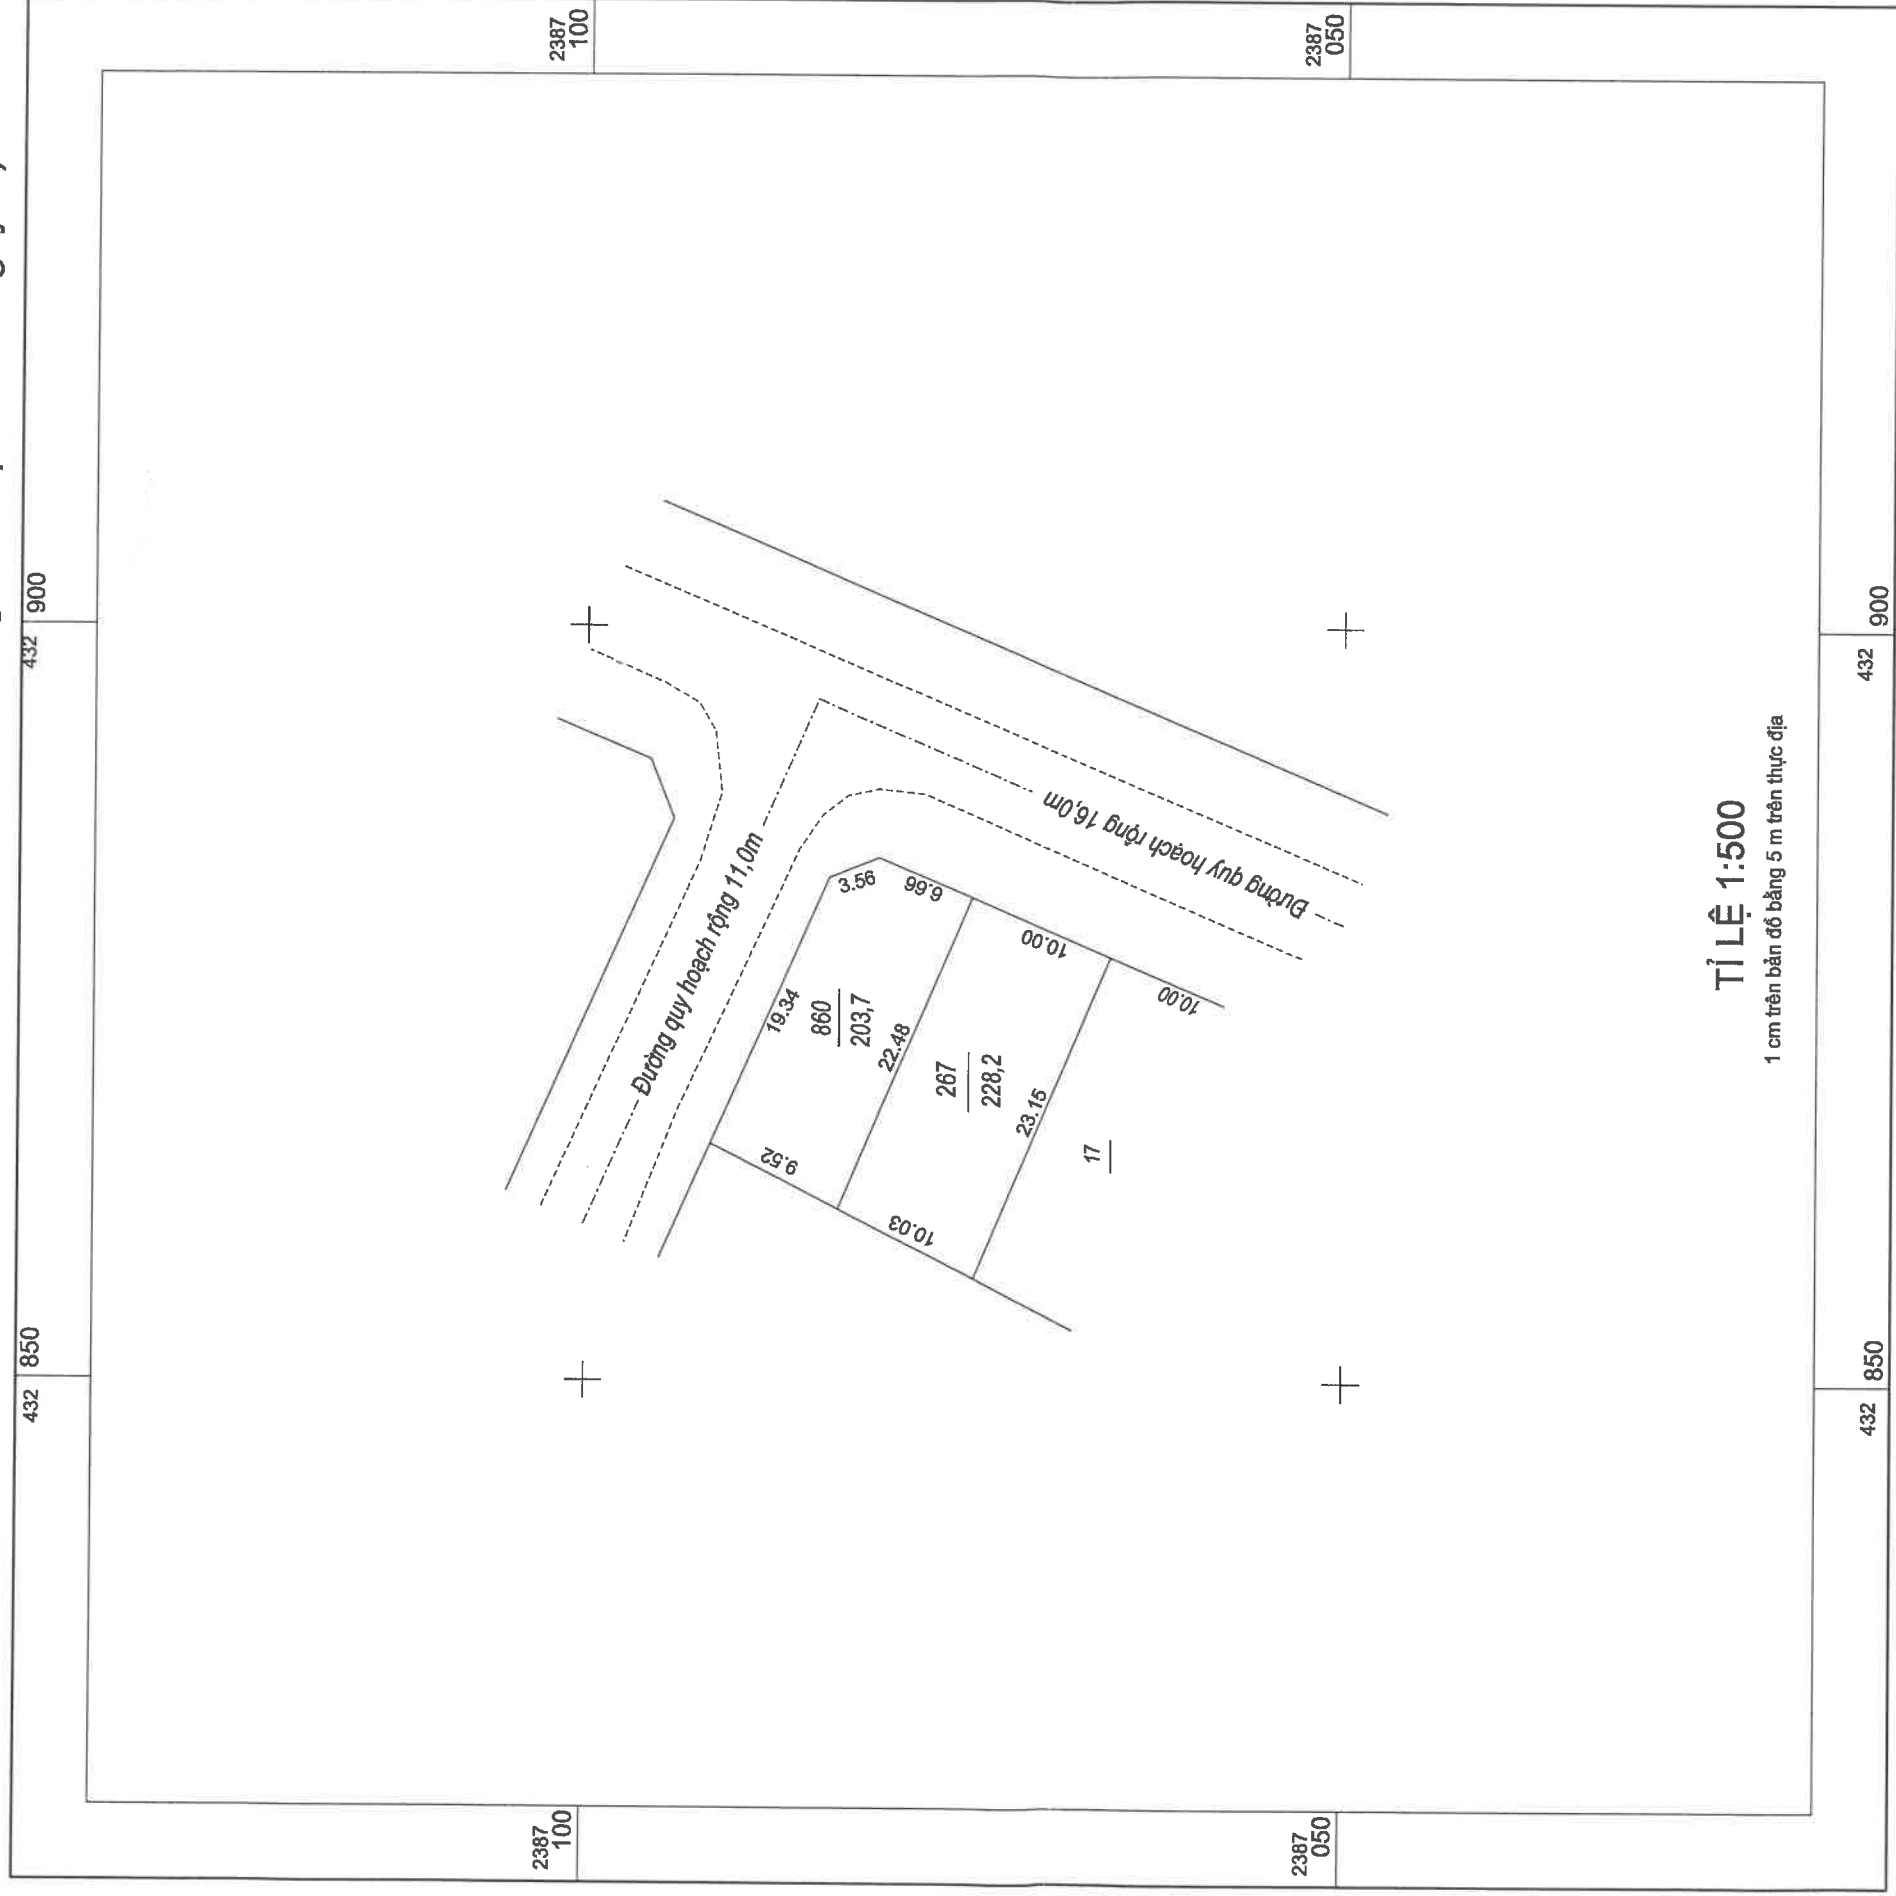

Ngày tháng 10 năm 2026
Công ty cổ phần đo đạc và Bản đồ Thái An

Ngày tháng 10 năm 2026
Phòng Xây dựng - Nông nghiệp và Môi trường



GIÁM ĐỐC
Nguyễn Văn Ngân

PHÓ TRƯỞNG PHÒNG
Nguyễn Minh Quý