PHƯỜNG TÂN LẬP

TỜ BẢN ĐỒ ĐỊA CHÍNH SỐ 4, 5, 8, 9

DỰ ÁN: KHU DÂN CƯ SỐ 2, ĐƯỜNG VIỆT BẮC, PHƯỜNG TÂN LẬP, THÀNH PHỐ THÁI NGUYÊN

T. THÁI NGUYÊN - TP. THÁI NGUYÊN

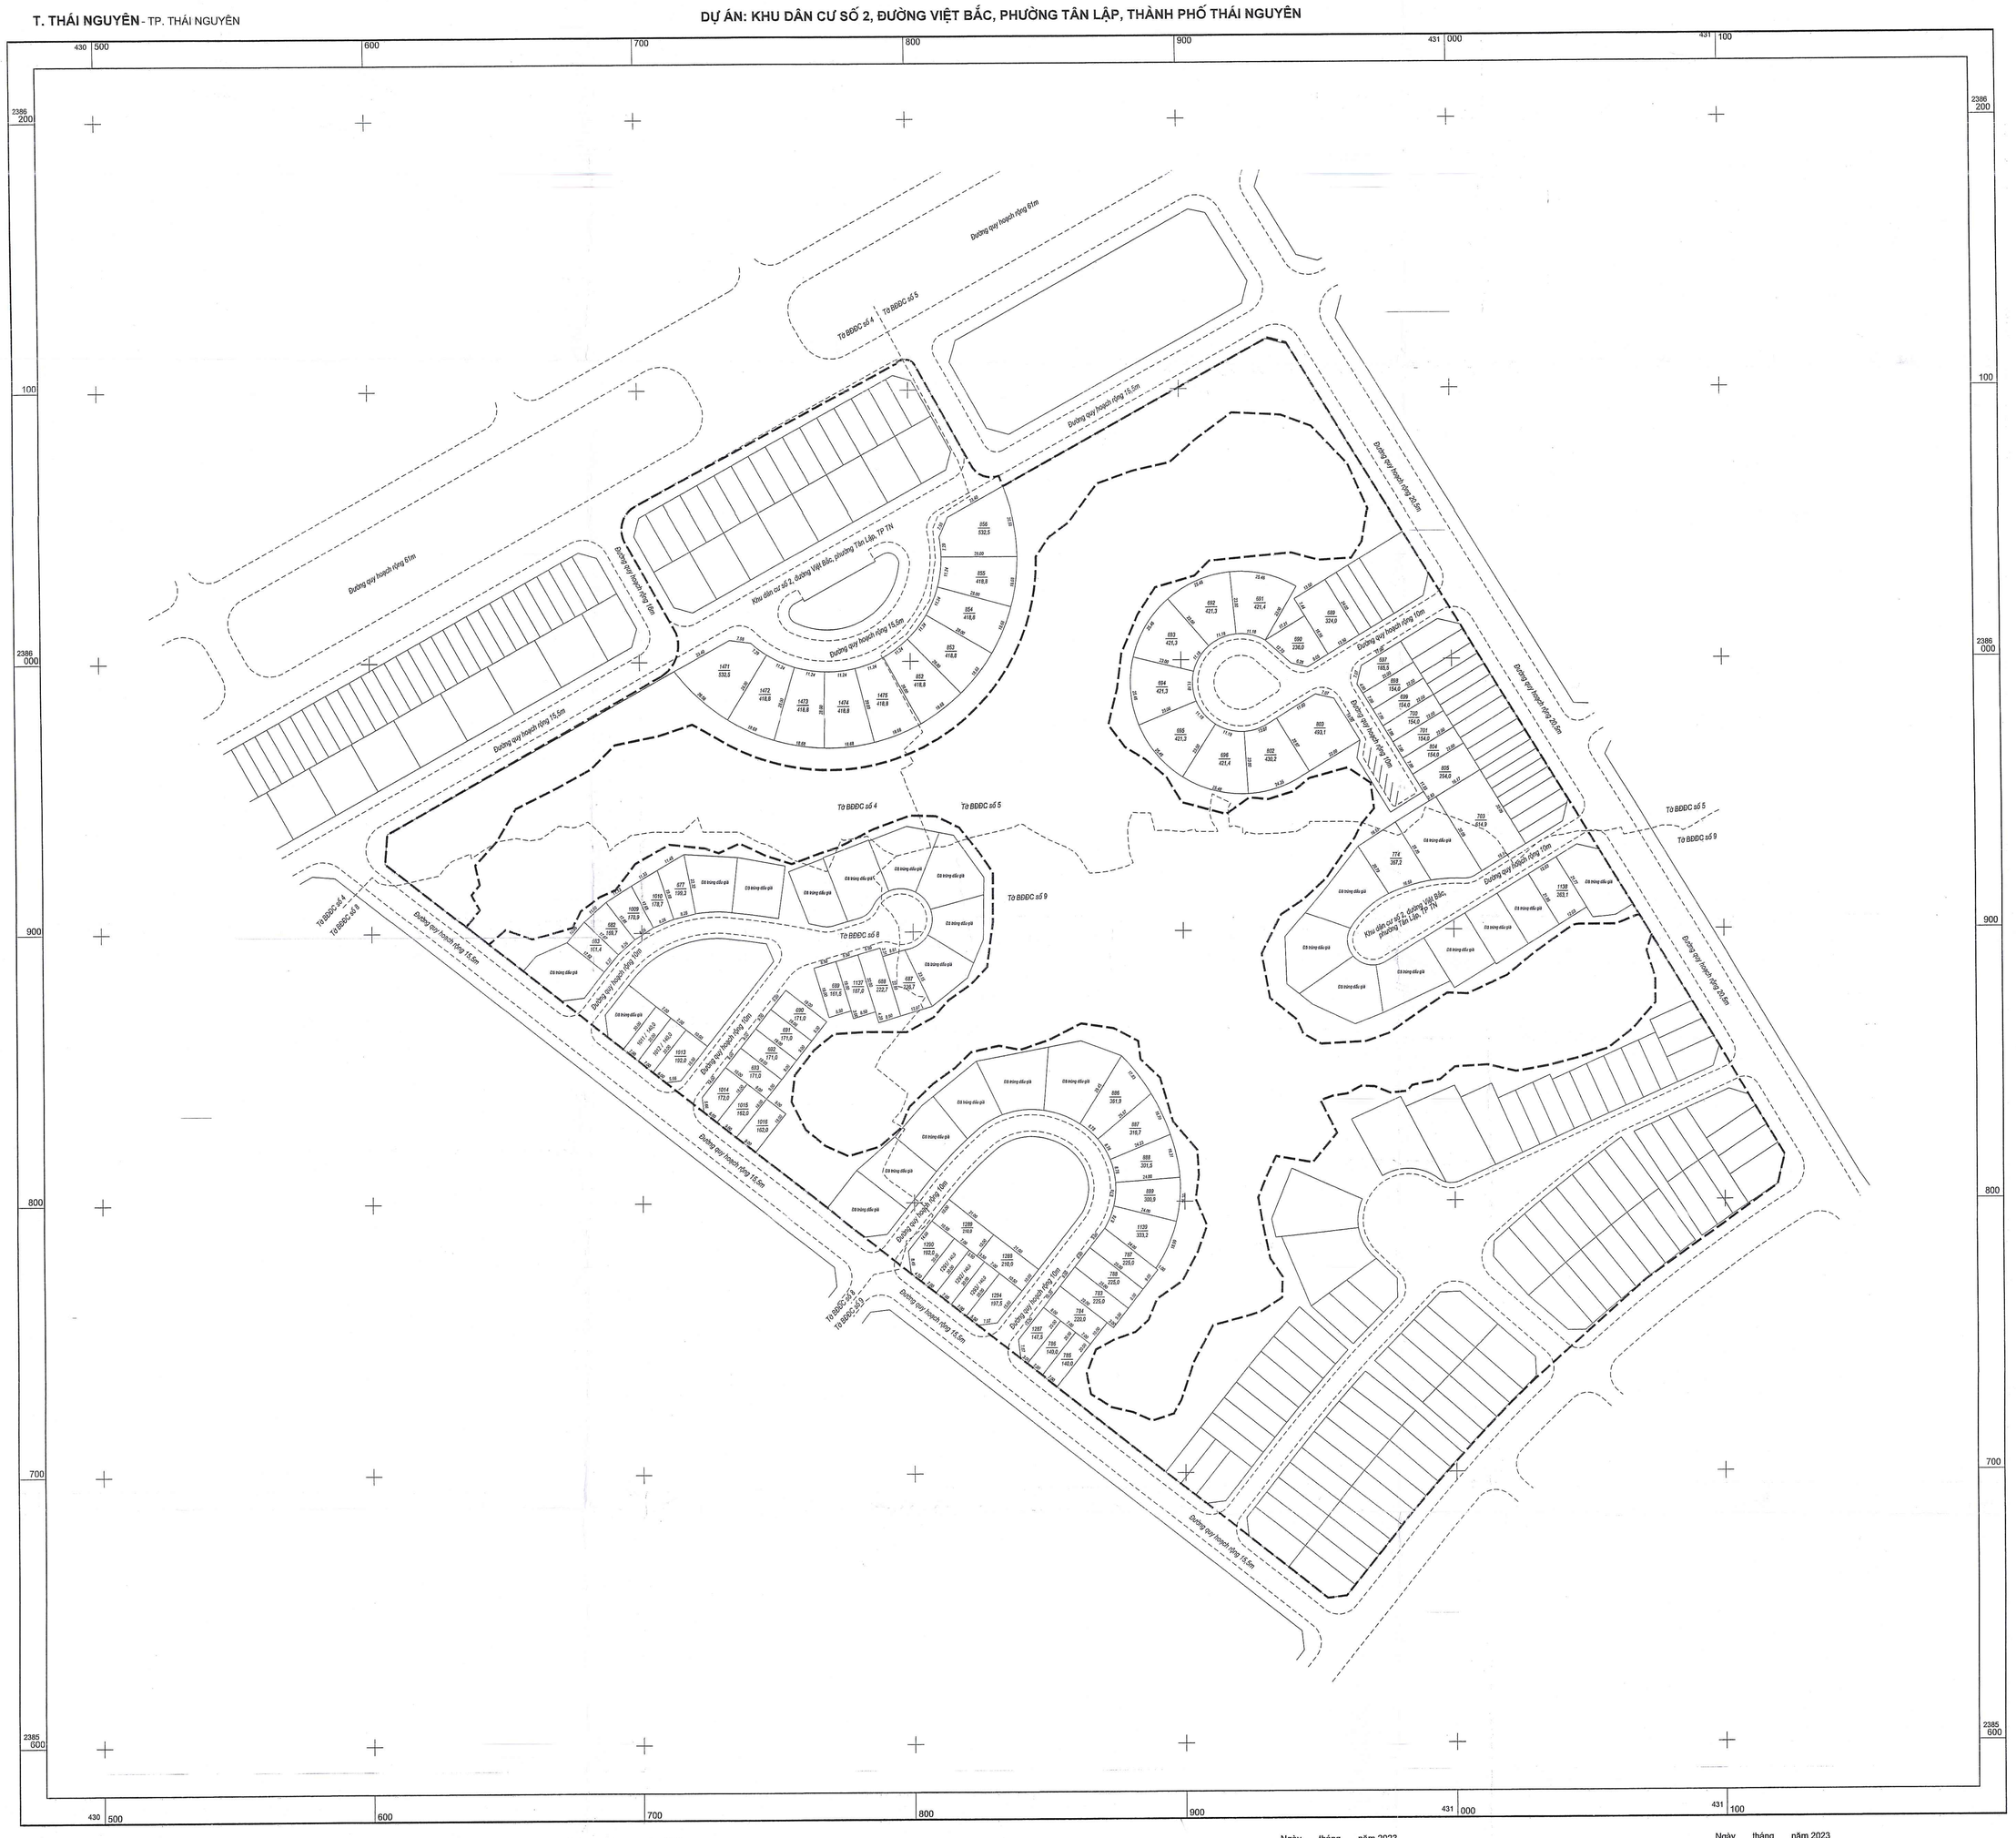

TỈ LỆ 1:1000

1 cm trên bản đồ bằng 10 m trên thực địa

20m 10 0 20 40 60 80m

Ngày tháng năm 2023
Công ty cổ phần đo đạc và Bản đồ Thái An

GIÁM ĐỐC
Nguyễn Văn Ngân

Ngày tháng năm 2023
UBND phường Tân Lập

CHỦ TỊCH
Nguyễn Hồng Thuận

Ngày tháng năm 2023
Trung tâm Phát triển Quỹ đất Thành phố Thái Nguyên

GIÁM ĐỐC
Nguyễn Tiến Trữ

Ngày tháng năm 2023
Phòng Tài nguyên và Môi trường Thành phố Thái Nguyên

PHÓ TRƯỞNG PHÒNG
Trần Chí Dũng