


BẢN ĐỒ TRÍCH LỤC CHÍNH LÝ
PHỤC VỤ CÔNG TÁC XÁC ĐỊNH GIÁ ĐẤT, ĐẦU GIÁ QUYỀN SỬ DỤNG ĐẤT
DỰ ÁN: KHU DÂN CƯ 7C, PHƯỜNG TỨC DUYÊN, THÀNH PHỐ THÁI NGUYÊN

T. THÁI NGUYÊN - TP. THÁI NGUYÊN

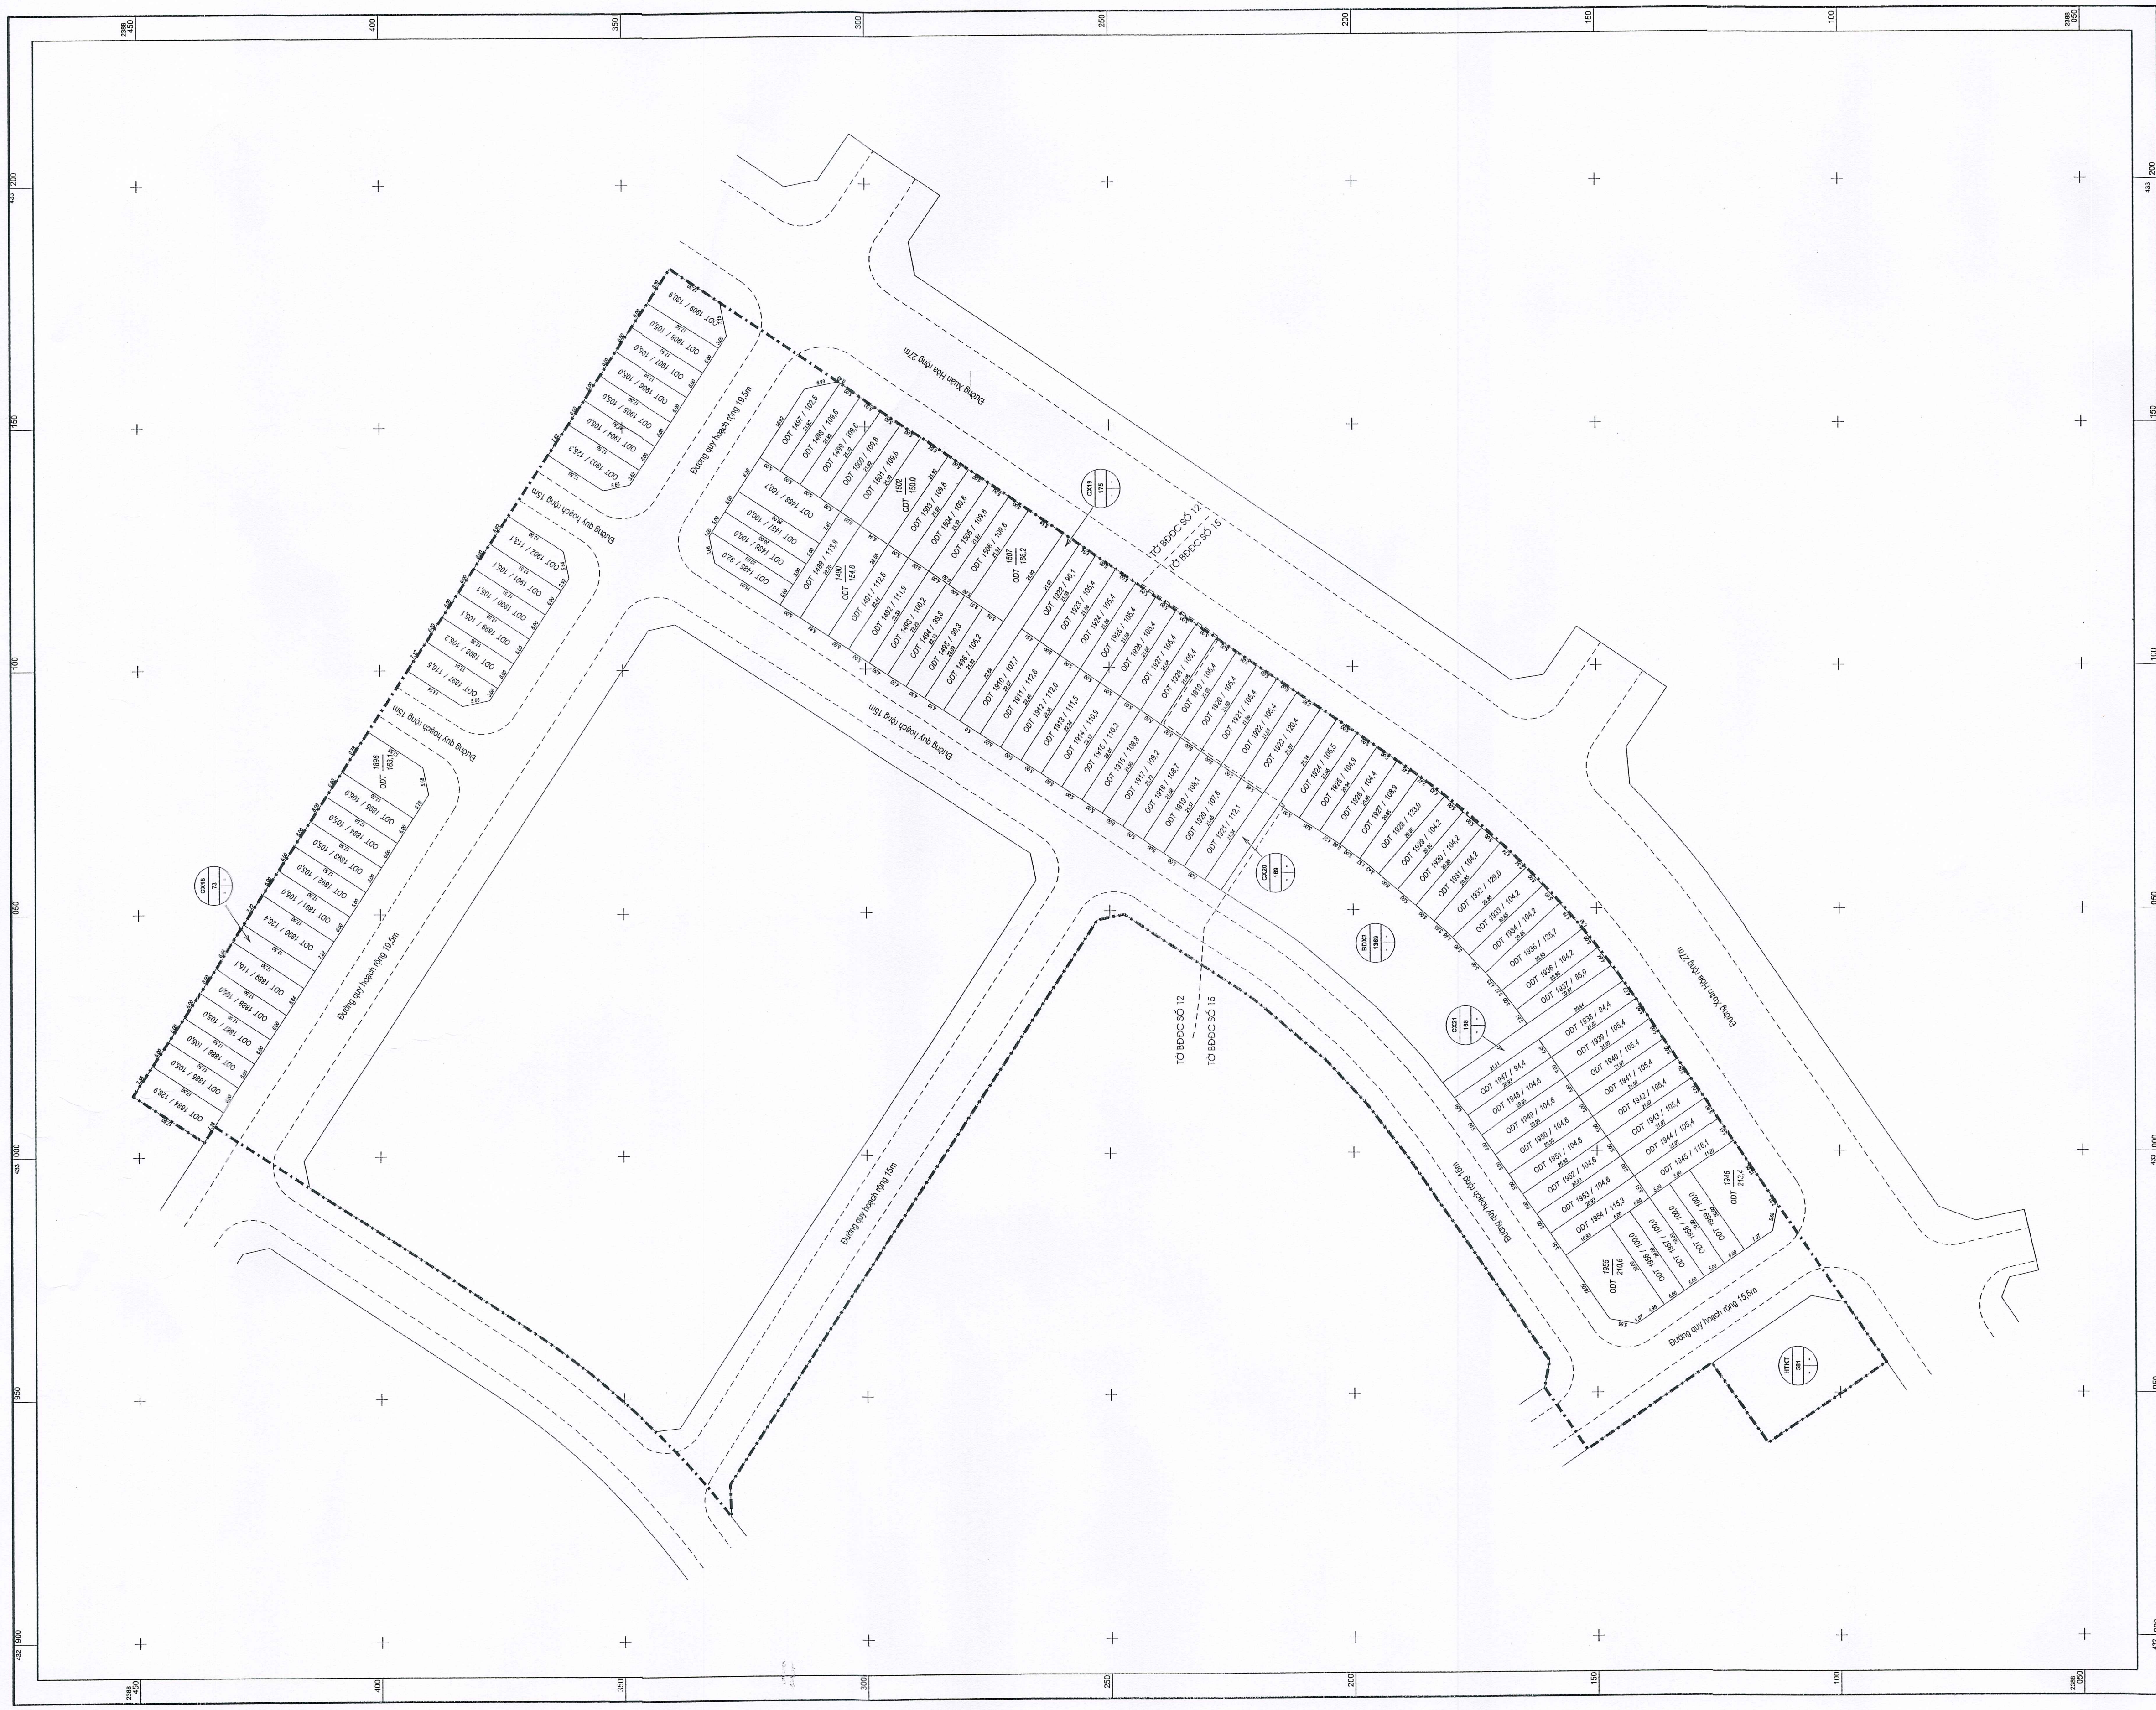


Ngày tháng năm 2024
Công ty Cổ phần Địa ốc Thái Nguyên



GIÁM ĐỐC
Nguyễn Văn Ngân

Ngày tháng năm 2024
Trung tâm Phát triển Quỹ đất Thành phố Thái Nguyên

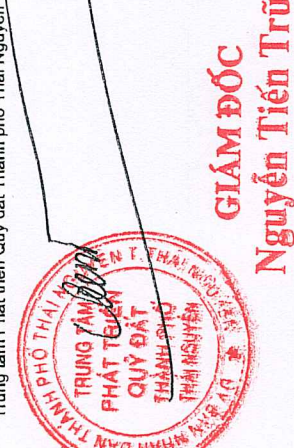

GIÁM ĐỐC
Nguyễn Tiến Trữ

Ngày tháng năm 2024
UBND phường Tức Duyệt



TM UBND PHƯỜNG TỨC DUYÊN
CHỦ TỊCH
Nguyễn Văn Hoàng

Ngày tháng năm 2024
Phòng Tài nguyên và Môi trường Thành phố Thái Nguyên



PHÓ TRƯỞNG PHÒNG
Đặng Quang Ngọc

