


QUY HOẠCH CHI TIẾT KHU ĐÔ THỊ SỐ 9, THỊ TRẤN HƯƠNG SƠN, HUYỆN PHÚ BÌNH
BẢN ĐỒ QUY HOẠCH CHIA LÔ

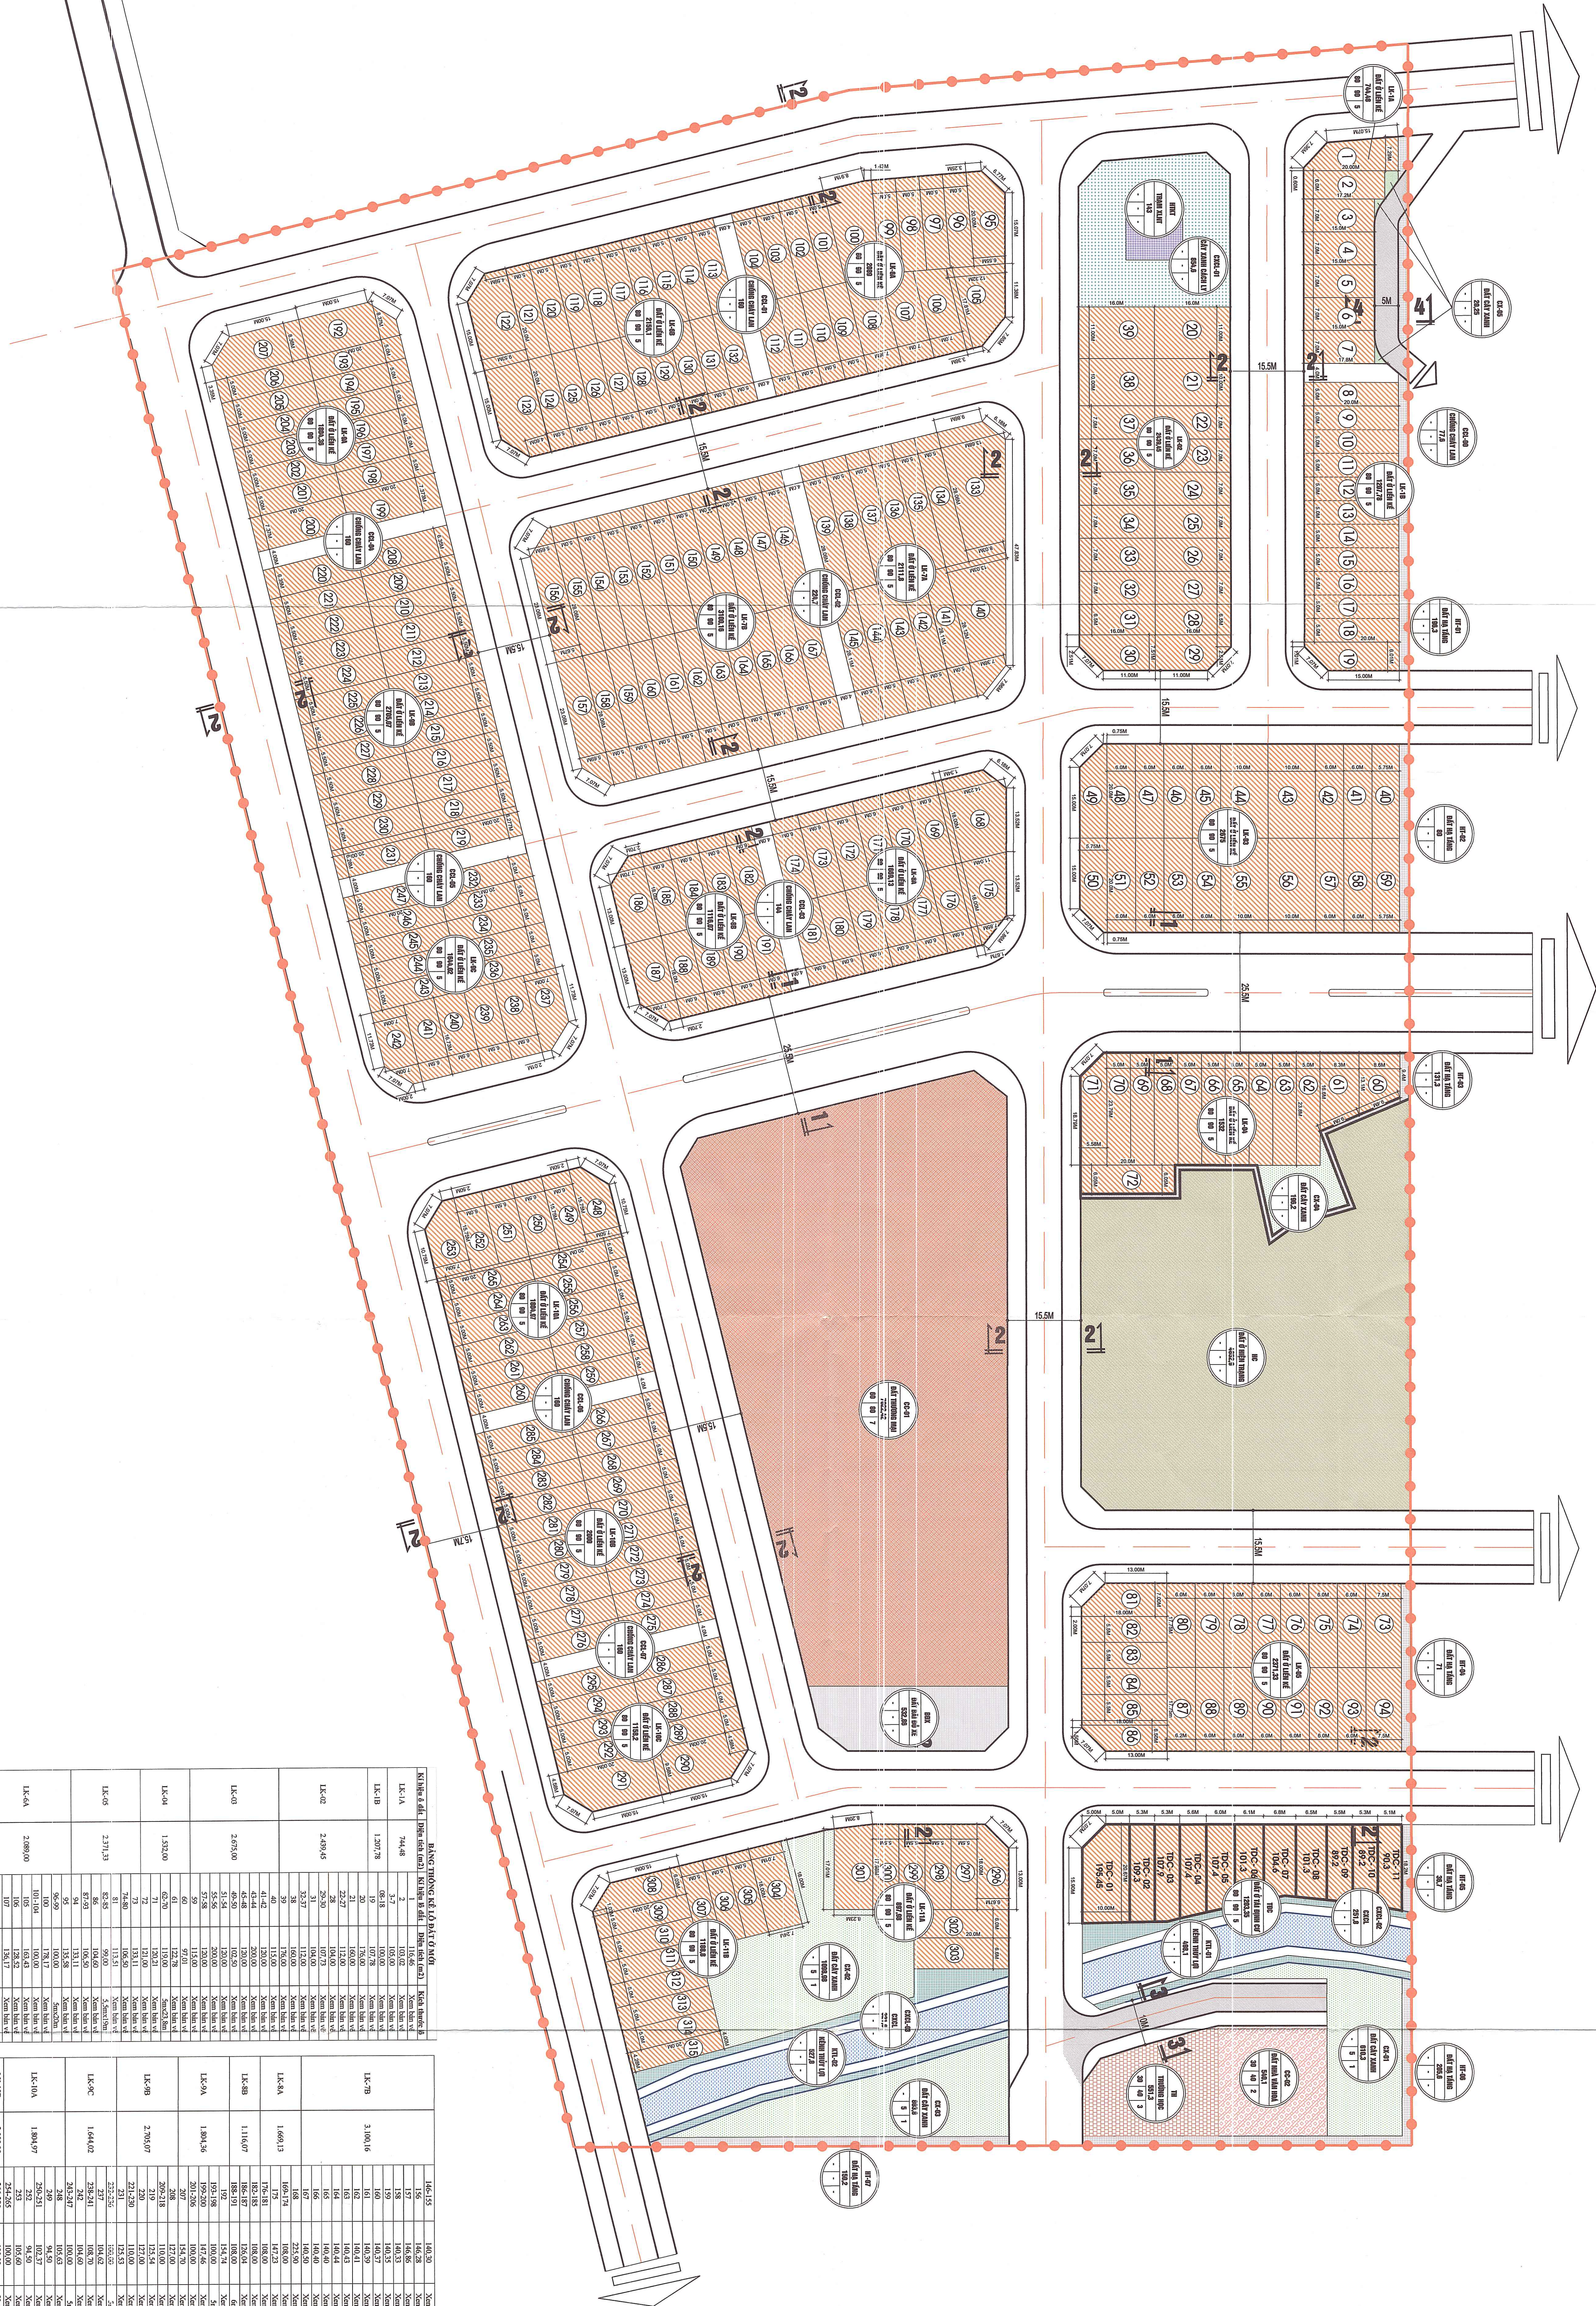

BẢNG THỐNG KÊ LÔ ĐÔ VÀ MẶT ĐẤT			
