MẢNH TRÍCH ĐO ĐỊA CHÍNH

KHU ĐẤT ĐẤU GIÁ, XÃ PHONG QUANG, TỜ SỐ 54, BĐĐC NĂM 2016

(Kèm theo phương án đấu giá đất ngày 26 tháng 10 năm 2026)

TỈNH THÁI NGUYÊN - XÃ PHONG QUANG

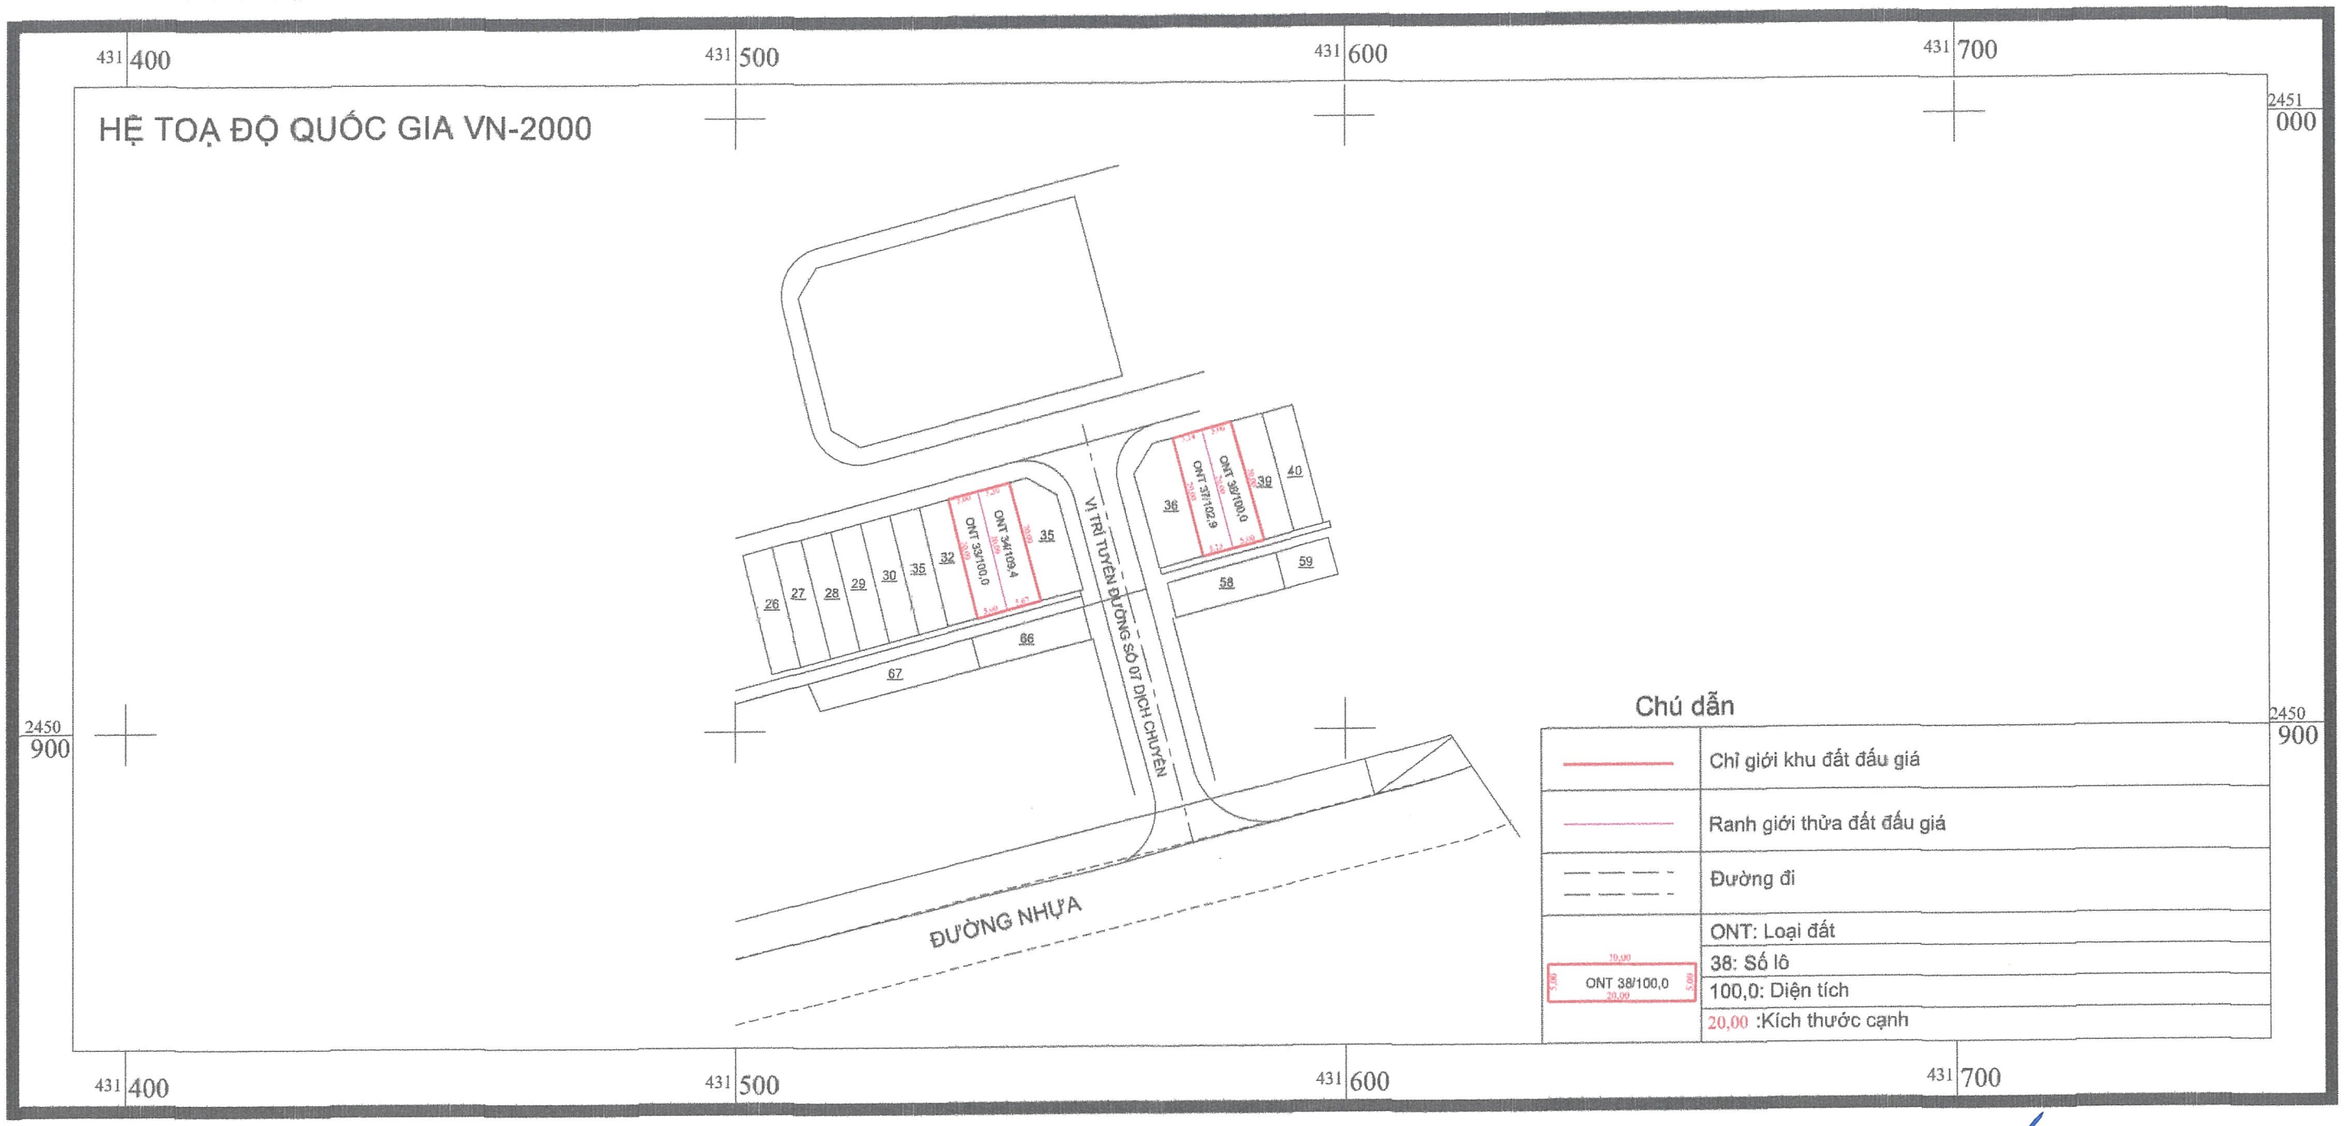

Ngày ... tháng .... năm 2026
ĐƠN VỊ LẬP
CÔNG TY TNHH MTV DỊCH VỤ TƯ VẤN TÀI NGUYÊN VÀ MÔI TRƯỜNG PHƯƠNG NAM
GIÁM ĐỐC
Phạm Trung Duy

TỶ LỆ : 1/1000

1cm trên bản đồ bằng 10m ngoài thực địa

50 40 30 20 10 0 10 20 30 40 50

Ngày 26 tháng 10 năm 2026
PHÒNG KINH TẾ XÃ PHONG QUANG
TRƯỞNG PHÒNG
Bùi Văn Khiếu

Ngày 26 tháng 10 năm 2026
UBND XÃ PHONG QUANG
KT. CHỦ TỊCH
PHÓ CHỦ TỊCH
Nguyễn Đức Thịnh