
TRÍCH LỤC BẢN ĐỒ ĐỊA CHÍNH
PHỤC VỤ ĐẤU GIÁ QUYỀN SỬ DỤNG ĐẤT

DỰ ÁN: KHU DÂN CƯ ĐƯỜNG BẮC SƠN KÉO DÀI (ĐOẠN TỪ XÓM CÂY XANH, XÃ QUYẾT THẮNG, ĐẾN XÓM CAO TRĂNG, XÃ PHÚC XUÂN, TP. THÁI NGUYÊN) BÊN TRÁI TUYẾN

Ô ĐẤT QUY HOẠCH SỐ: OM2-19; OM2-20; OM2-21 - TỜ BĐĐC SỐ 79, 80, 19, XÃ ĐẠI PHÚC, TỈNH THÁI NGUYÊN

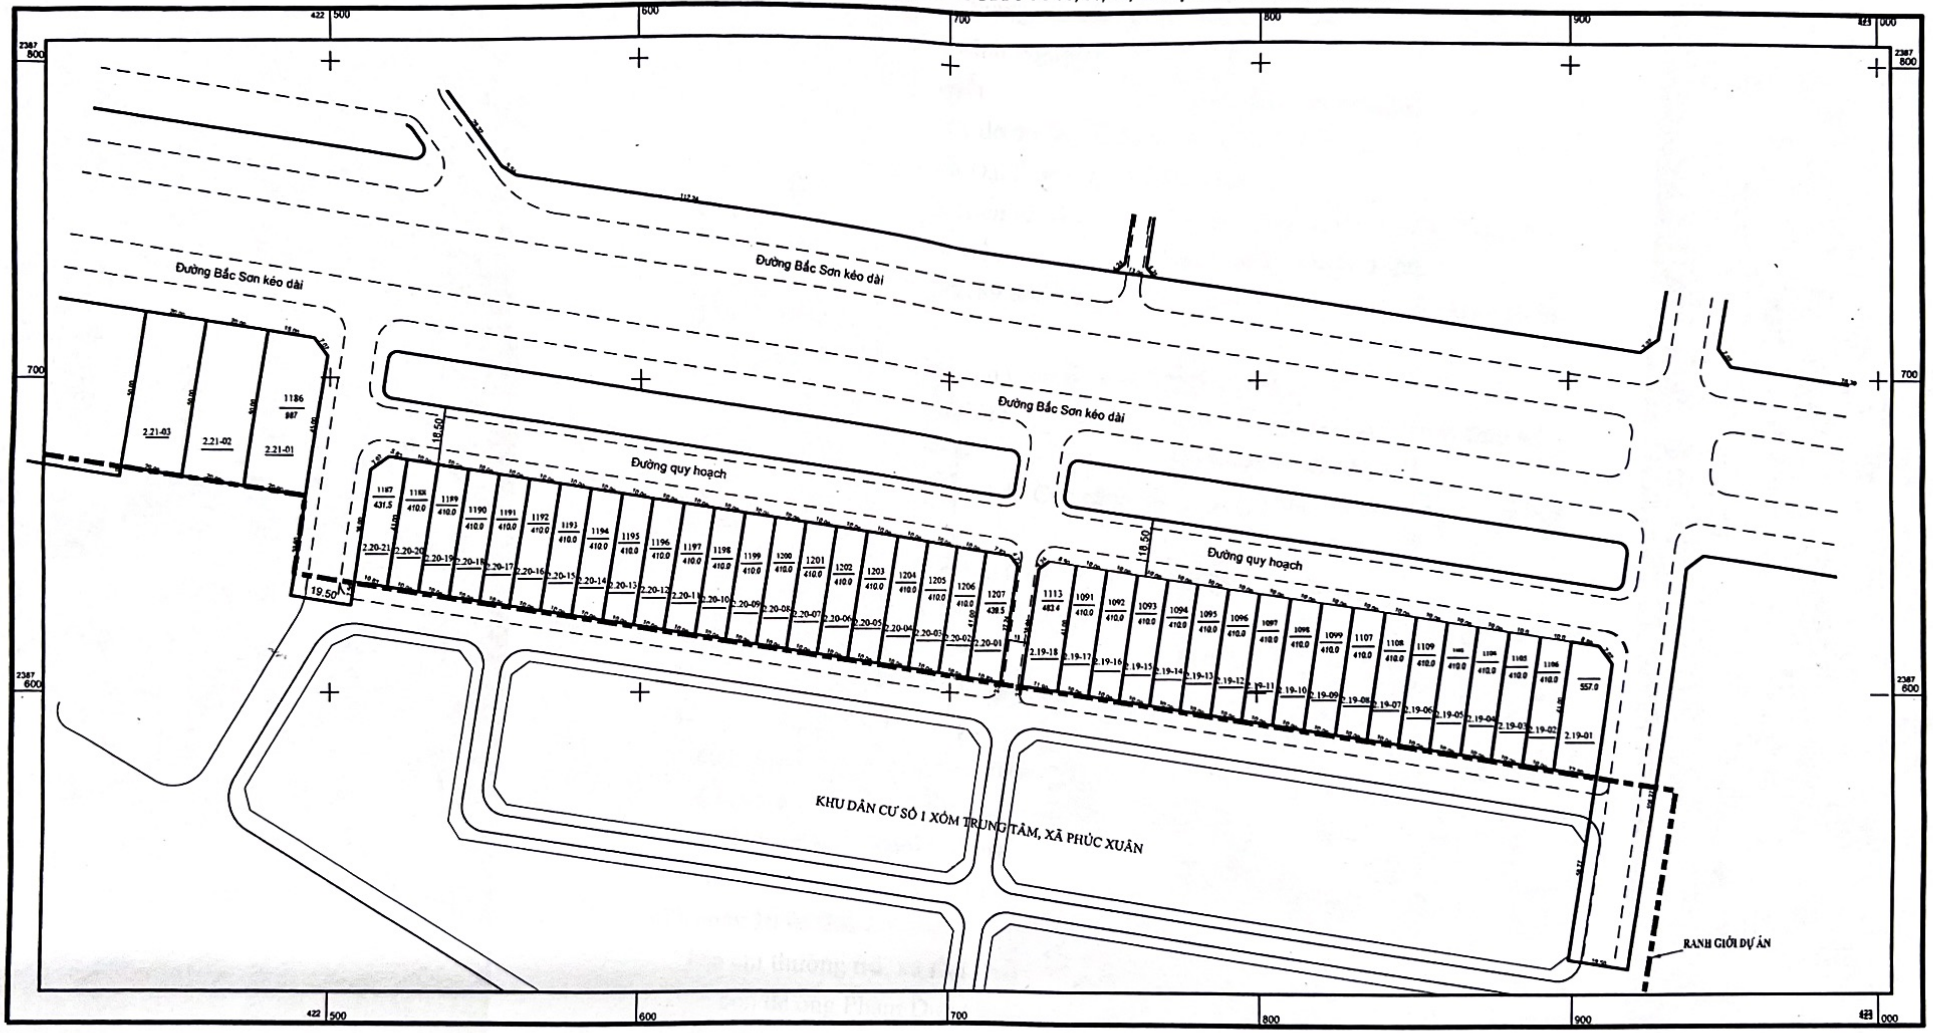

TỈ LỆ 1:1000

1 cm trên bản đồ bằng 10 m trên thực địa

20m 10 0 20 40 60 80m

Ngày 29 tháng 10 năm 2026
Ban Quản lý dự án xã Đại Phúc

BAN QUẢN LÝ DỰ ÁN XÃ ĐẠI PHÚC

GIÁM ĐỐC
Nguyễn Đức Tùng

Ngày 29 tháng 10 năm 2026
Phòng Xây dựng, NN & MT xã Đại Phúc
Cán bộ trích lục

PHÒNG XÂY DỰNG NÔNG NGHIỆP VÀ MÔI TRƯỜNG

TRƯỞNG PHÒNG
Cao Thanh Cường

Ngày 29 tháng 10 năm 2026
UBND xã Đại Phúc

PHÓ CHỦ TỊCH UBND XÃ ĐẠI PHÚC
Nguyễn Văn Thành