
BẢN ĐỒ TRÍCH LỤC CHỈNH LÝ

PHỤC VỤ CÔNG TÁC XÁC ĐỊNH GIÁ ĐẤT, ĐẤU GÍA QUYỀN SỬ DỤNG ĐẤT

DỰ ÁN: KHU DÂN CƯ ĐƯỜNG BẮC SƠN KÉO DÀI (ĐOẠN TỪ ĐƯỜNG CAO TỐC HÀ NỘI - THÁI NGUYÊN ĐẾN XÓM CÂY XANH, XÃ QUYẾT THẮNG, THÀNH PHỐ THÁI NGUYÊN) ĐOẠN BÊN TRÁI TUYẾN

KHU ĐẤT: THUỘC TỜ BẢN ĐỒ ĐỊA CHÍNH SỐ 71, PHƯỜNG QUYẾT THẮNG, TỈNH THÁI NGUYÊN

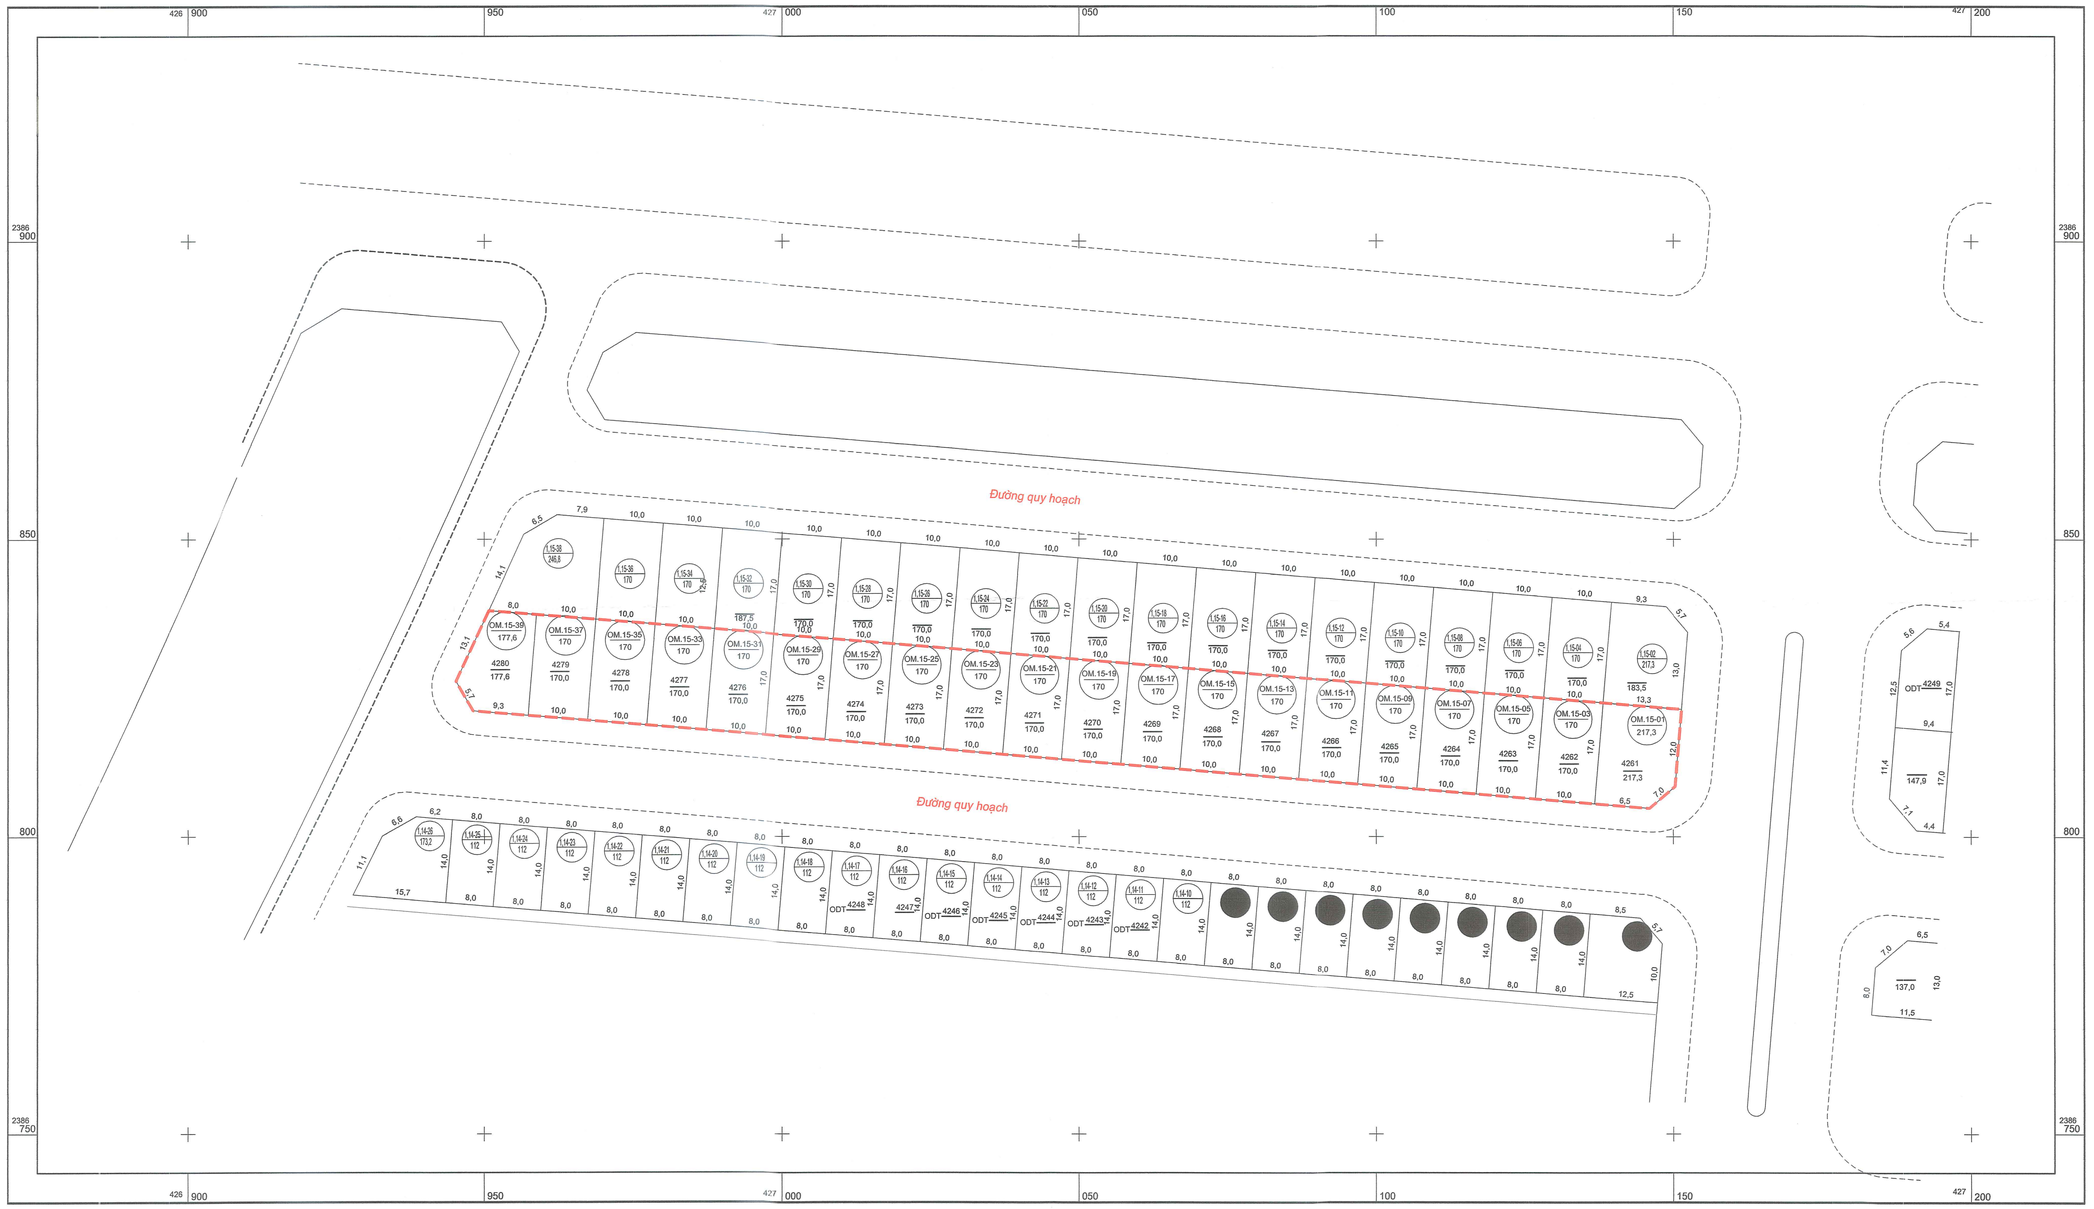

TỈ LỆ 1:500

1 cm trên bản đồ bằng 5 m trên thực địa

10m 5 0 10 20 30 40m

Ngày 5 tháng 11 năm 2026
Công ty cổ phần đo đạc và Bản đồ Thái An

CÔNG TY CỔ PHẦN ĐO ĐẠC VÀ BẢN ĐỒ THÁI AN

GIÁM ĐỐC
Nguyễn Văn Ngân

Ngày 5 tháng 11 năm 2026
Ban quản lý dự án phường Quyết Thắng

BAN QUẢN LÝ DỰ ÁN PHƯỜNG QUYẾT THẮNG

PHÓ GIÁM ĐỐC
Lương Văn Thái

Ngày 5 tháng 11 năm 2026
Phòng Kinh tế, Hạ tầng và Đô thị phường Quyết Thắng

PHÒNG KINH TẾ, HẠ TẦNG VÀ ĐÔ THỊ

KT. TRƯỞNG PHÒNG
PHÓ TRƯỞNG PHÒNG
Triệu Thị Thu Hương

Ngày 5 tháng 11 năm 2026
UBND phường Quyết Thắng

KT. CHỦ TỊCH
PHÓ CHỦ TỊCH
Nguyễn Văn Nam