
TRÍCH ĐO CHỈNH LÝ BẢN ĐỒ ĐỊA CHÍNH
PHỤC VỤ CHO VIỆC ĐẤU GIÁ QUYỀN SỬ DỤNG ĐẤT
DỰ ÁN: XÂY DỰNG KHU TÁI ĐỊNH CƯ SỐ 1, XÃ CAO NGẠN, THÀNH PHỐ THÁI NGUYÊN (GIAI ĐOẠN 2) - NAY LÀ PHƯỜNG LINH SƠN, TỈNH THÁI NGUYÊN
TỜ BẢN ĐỒ ĐỊA CHÍNH SỐ: 30, 94, PHƯỜNG LINH SƠN

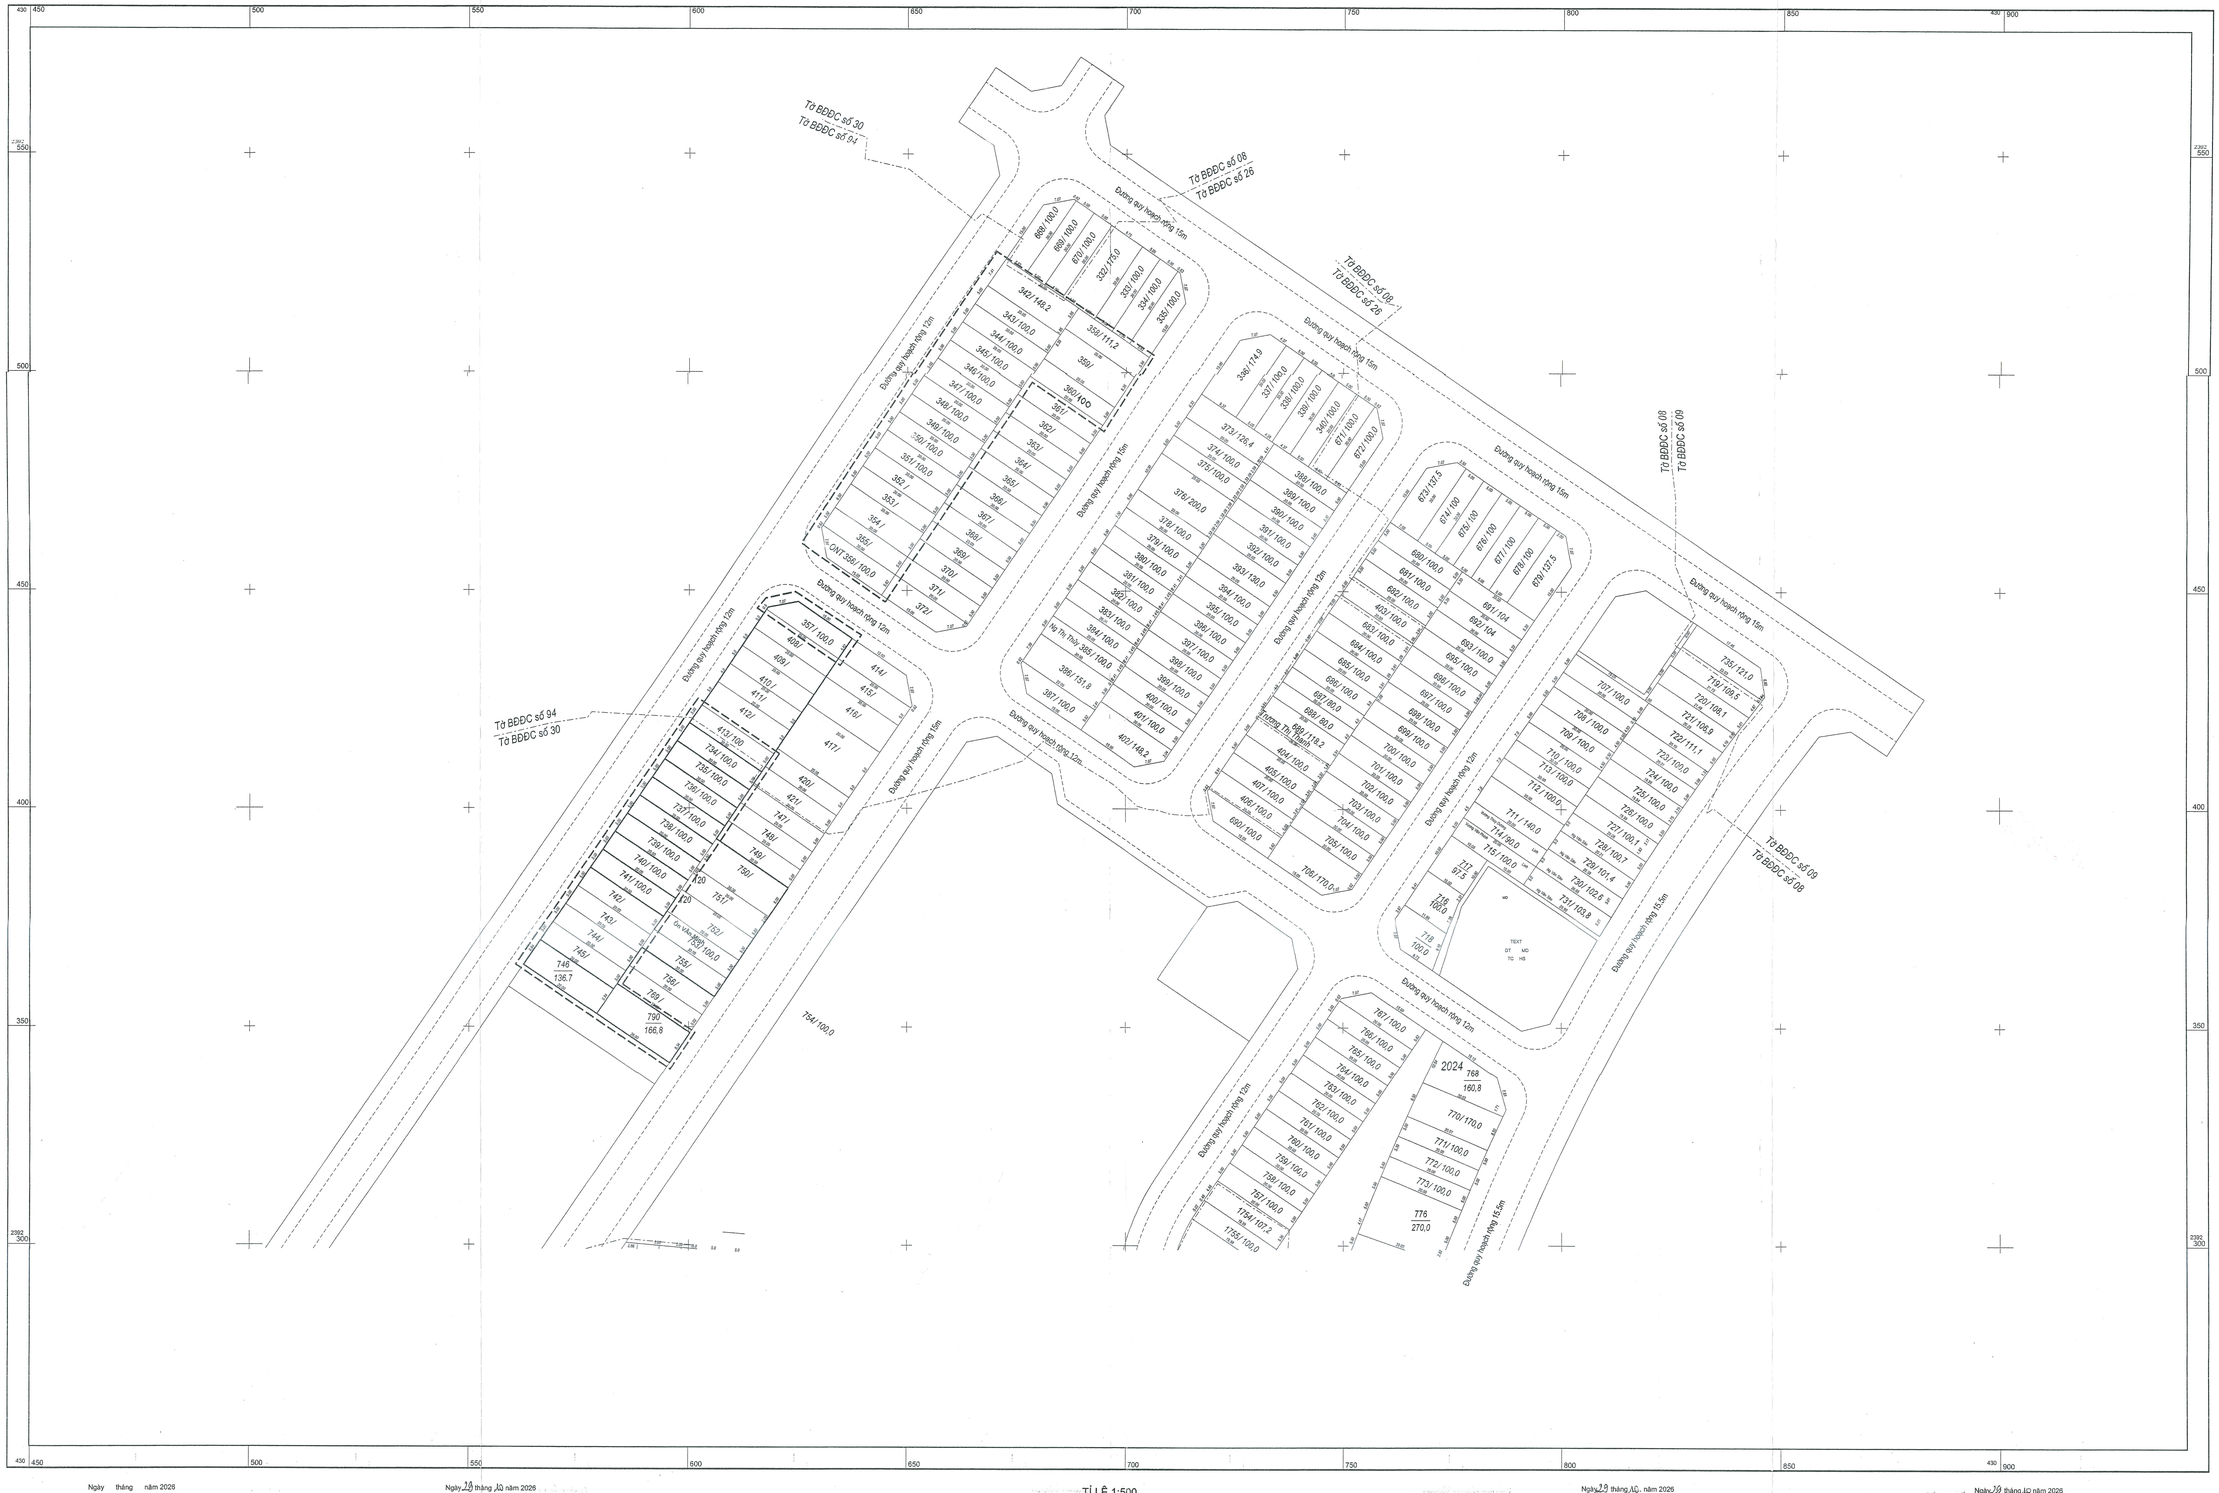

Ngày tháng năm 2026
Công ty cổ phần đo đạc và Bản đồ Thái An

Ngày 29 tháng 10 năm 2026
Ban quản lý dự án phường Linh Sơn
GIÁM ĐỐC
Bùi Ngọc Tới

TỈ LỆ 1:500
1 cm trên bản đồ bằng 5 m trên thực địa
10m 5 0 10 20 30 40m

Ngày 29 tháng 10 năm 2026
Phòng Xây dựng, Nông nghiệp và Môi trường phường Linh Sơn
TRƯỞNG PHÒNG
Trương Công Quyết

Ngày 29 tháng 10 năm 2026
UBND phường Linh Sơn
PHÓ CHỦ TỊCH
Trần Chí Dũng